


nach der Fortführung

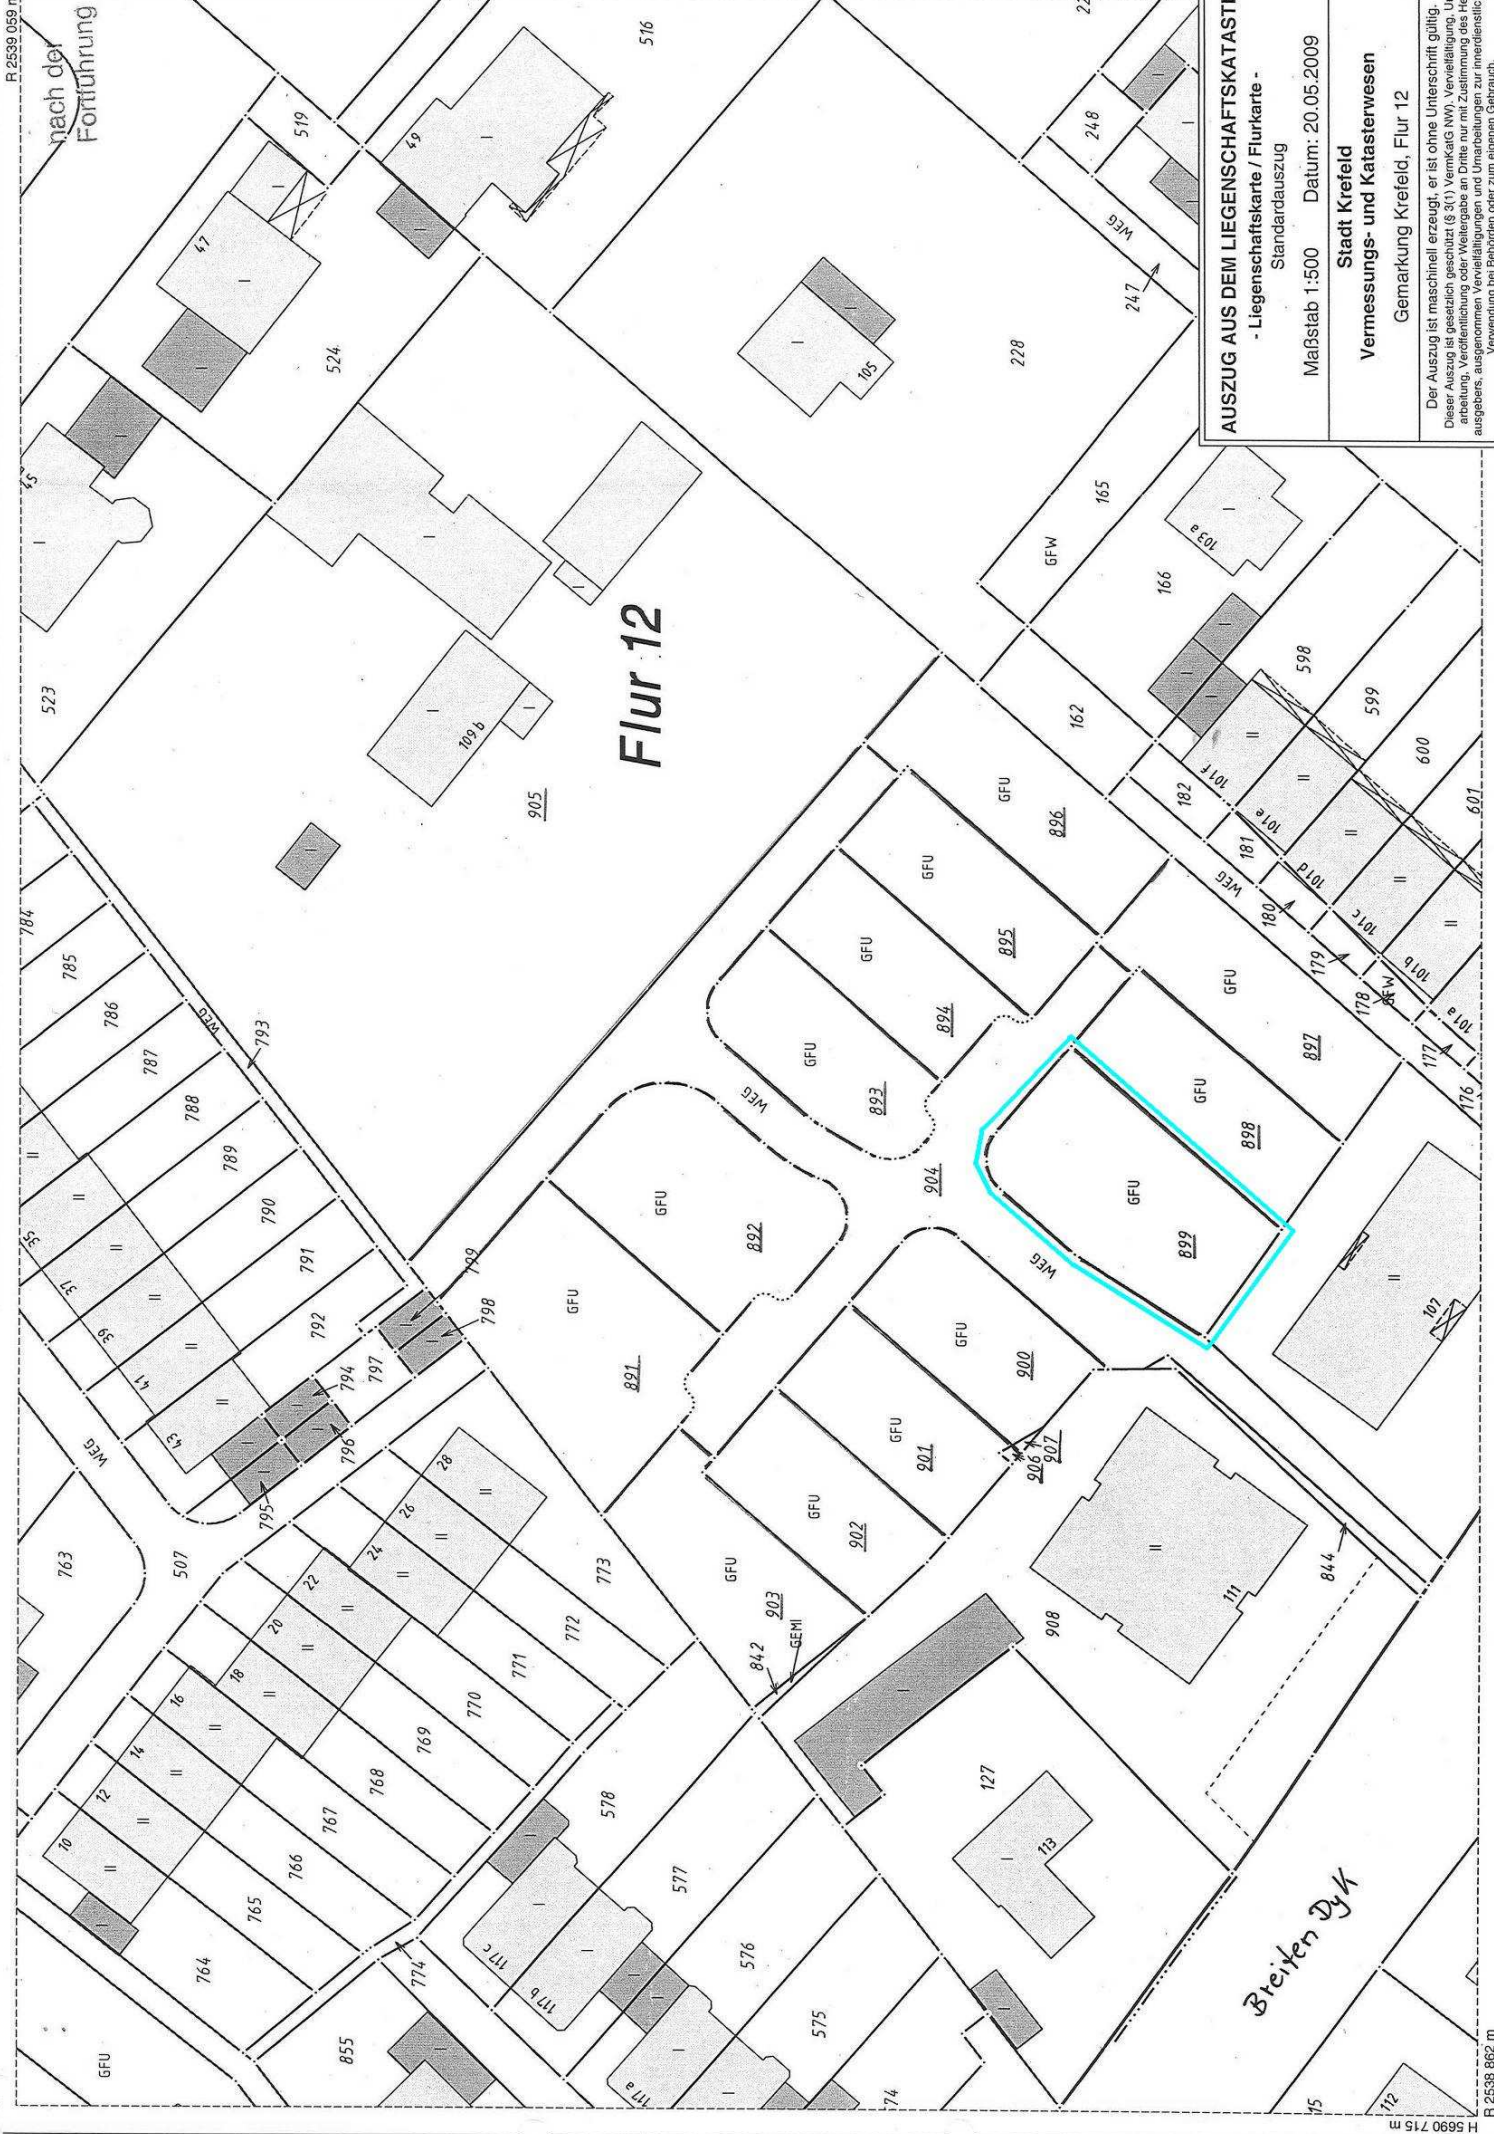

Flur 12

AUSZUG AUS DEM LIEGENSCHAFTSKATASTER
 - Liegenschaftskarte / Flurkarte -
 Standardauszug

Maßstab 1:500 Datum: 20.05.2009

Stadt Krefeld
 Vermessungs- und Katasterwesen
 Gemarkung Krefeld, Flur 12

Der Auszug ist maschinell erzeugt, er ist ohne Unterschrift gültig.
 Dieser Auszug ist gesetzlich geschützt (§ 3(1) VermKatG NW). Vervielfältigung, Um-
 arbeitung, Veränderung oder Weitergabe an Dritte nur mit Zustimmung des Hier-
 ausgebers, auch Vervielfältigen
 Verwendung bei Behörden oder zum eigenen Gebrauch.