

PROJEKT 2732

Neubau von 54 Einfamilienhäusern mit Garage
"Wohnpark am Bisgeshof"

hier: **TYP B**

Häuser 23-30

BAUHERR

GIB -Gesellschaft für innovatives Bauen mbH

Eskenspfad 20

47608 Geldern

gezeichnet	Datum
nt, dm	22.02.2008
geändert	

Entwurf mit Einarbeitung der Vorstatik



M 1:200

PLAN

Ansichten

Bauherr

Architekt

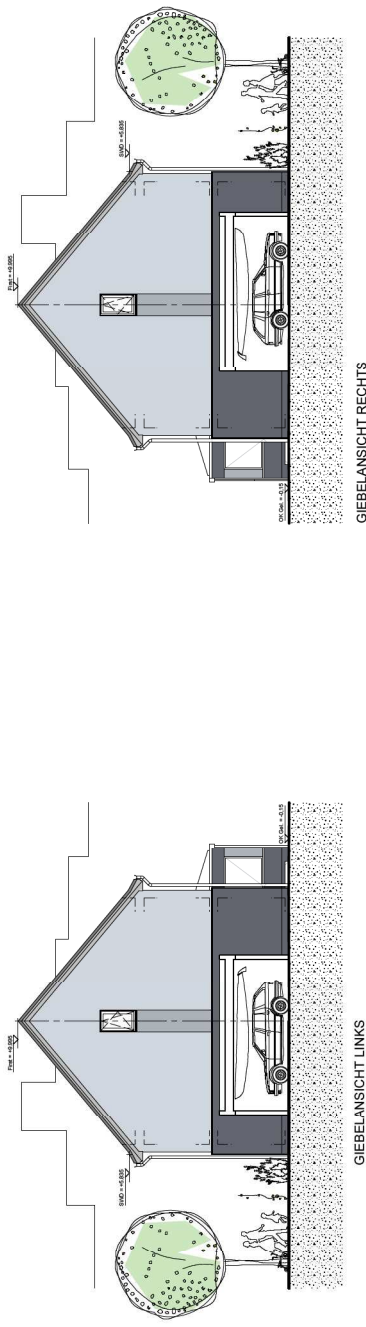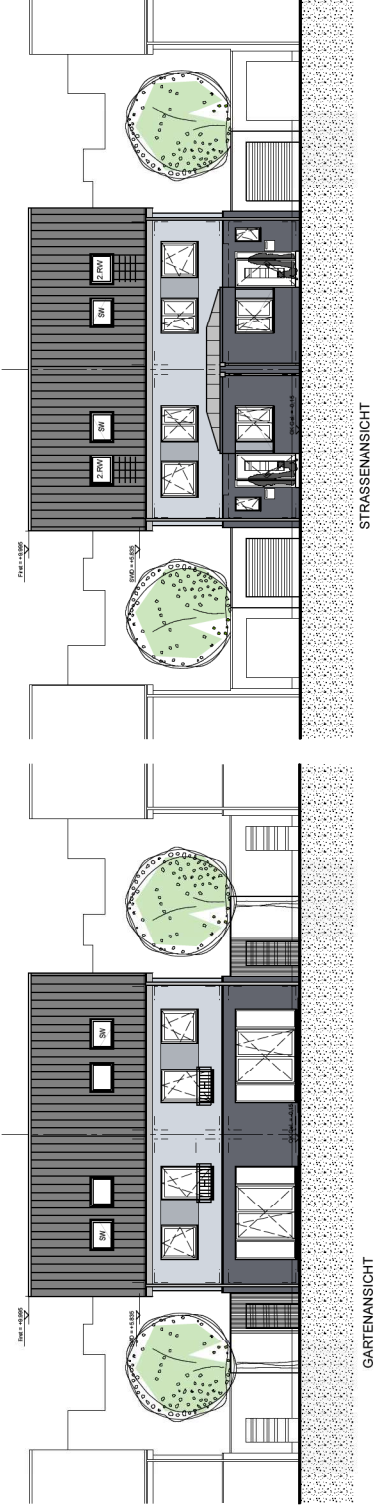

PROJEKT 2732

Neubau von 54 Einfamilienhäusern mit Garage
"Wohnpark am Bisgeshof"

hier: **TYP B**

Häuser 23-30

BAUHERR

GIB -Gesellschaft für innovatives Bauen mbH
Eskenspfad 20
47608 Geldern

gezeichnet	Datum
mt. dim	22.02.2008
geändert	


Entwurf mit Einarbeitung der Vorstatik
M 1:100

PLAN

Grundriß Kellergeschoß

Bauherr

Architekt

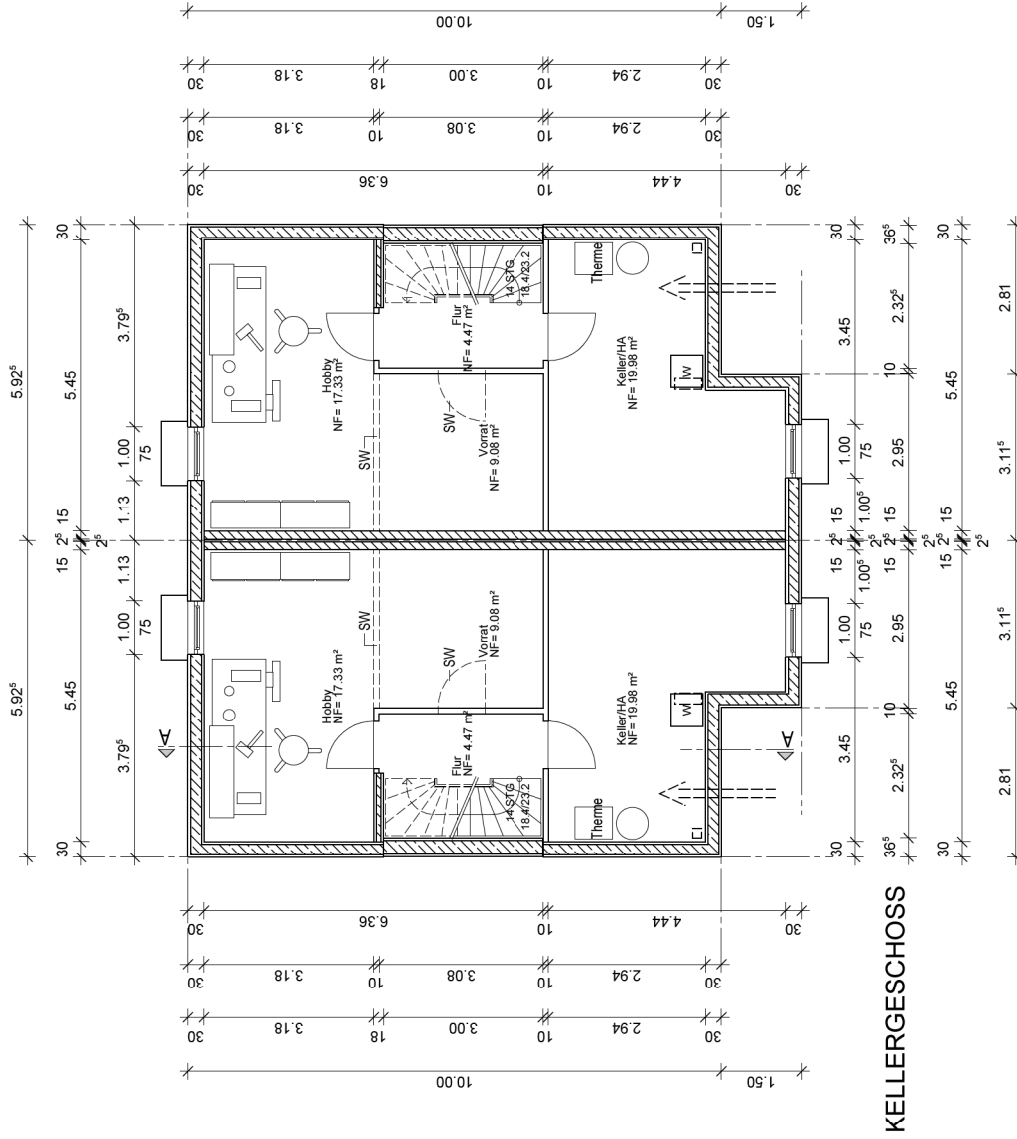

PROJEKT 2732

Neubau von 54 Einfamilienhäusern mit Garage
"Wohnpark am Bisgeshof"

hier: **TYP B**

Häuser 23-30

BAUHERR

GIB -Gesellschaft für innovatives Bauen mbH

Eskenpfad 20

47608 Geldern

gezeichnet	Datum
mt. dim	22.02.2008
geändert	

Entwurf mit Einarbeitung der Vorstatik


M 1:100

PLAN

Grundriß Erdgeschoss

Bauherr

Architekt

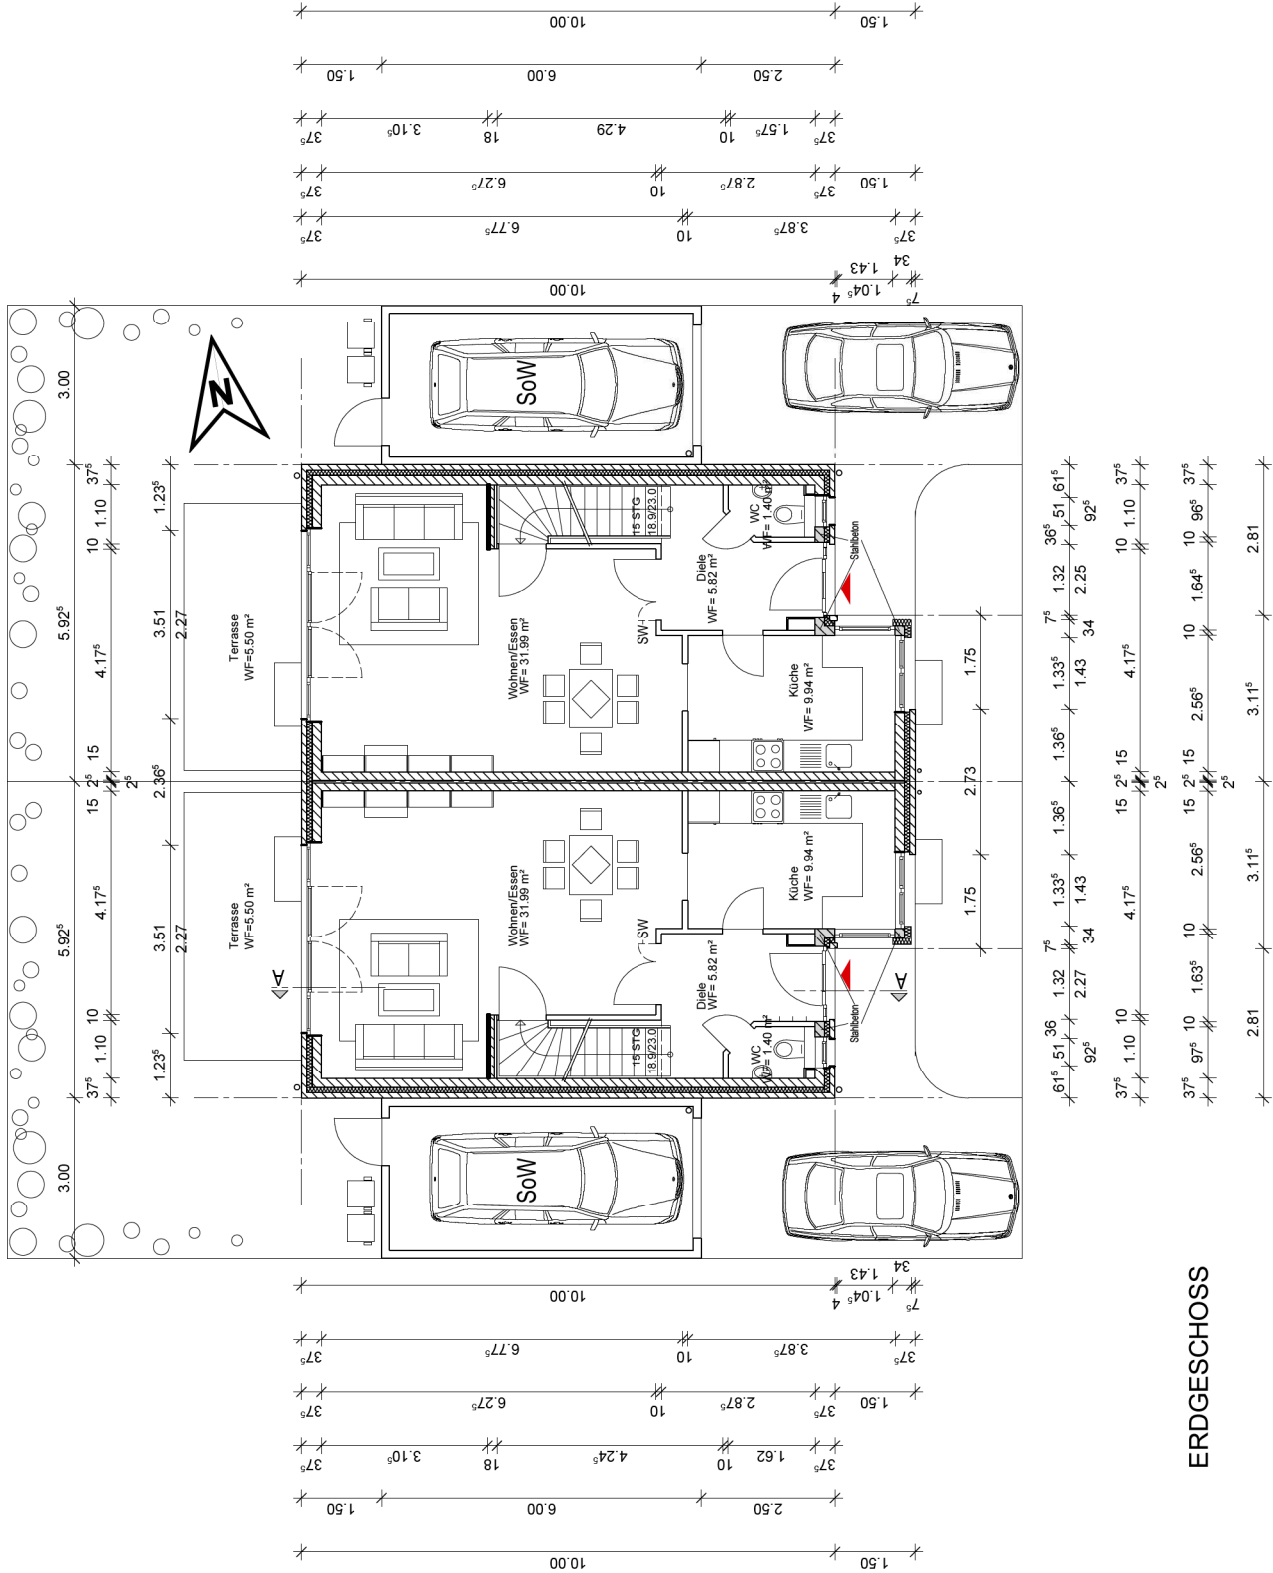

ERDGESCHOSS

PROJEKT 2732

Neubau von 54 Einfamilienhäusern mit Garage
"Wohnpark am Bisgeshof"

hier: **TYP B**

Häuser 23-30

BAUHERR

GIB -Gesellschaft für innovatives Bauen mbH

Eskenspfad 20

47608 Geldern

gezeichnet

Datum

mt. dim 22.02.2008

geändert

Entwurf mit Einarbeitung der Vorstatik


M 1:100

PLAN

Grundriß Obergeschoß

Bauherr

Architekt

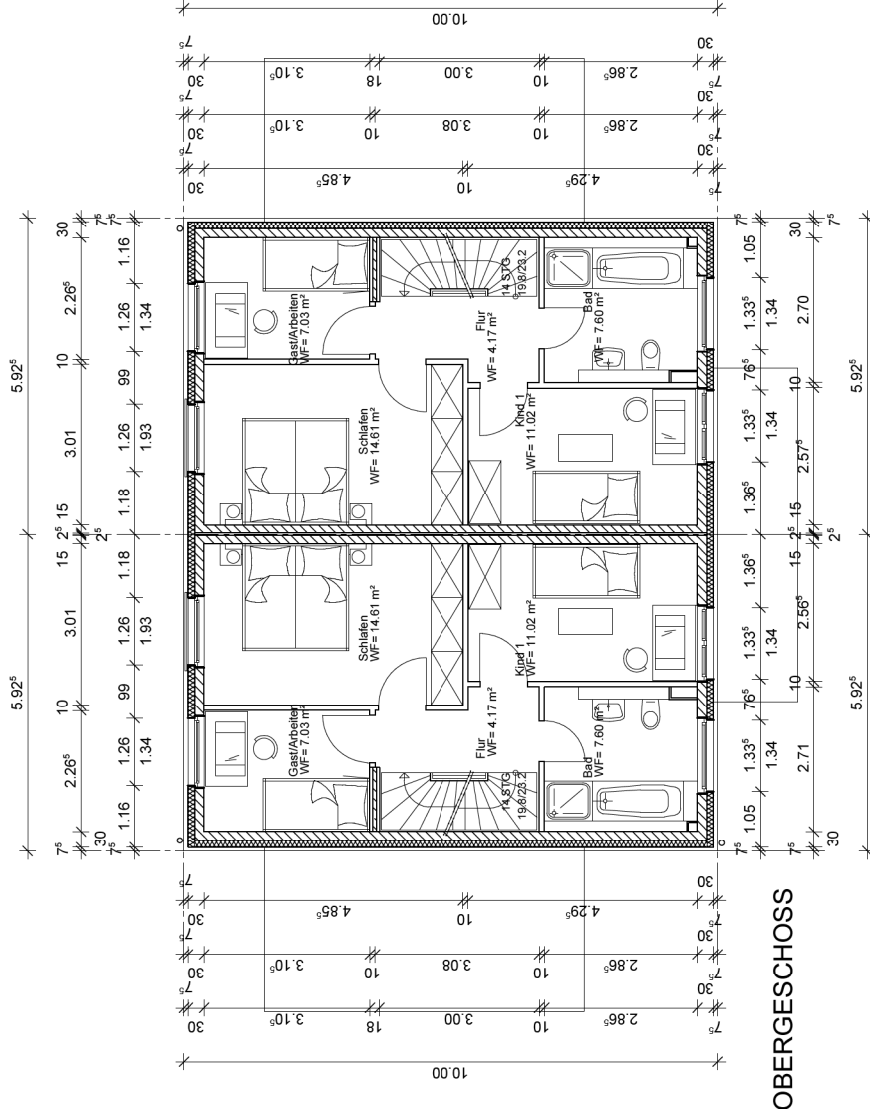

PROJEKT 2732

Neubau von 54 Einfamilienhäusern mit Garage

"Wohnpark am Bisgeshof"

hier: **TYP B**

Häuser 23-30

BAUHERR

GIB -Gesellschaft für innovatives Bauen mbH

Eskenpfad 20

47608 Geldern

gezeichnet

Datum

mt. dim 22.02.2008

geändert

Entwurf mit Einarbeitung der Vorstatik


M 1:100

PLAN

Grundriß Dachgeschoss

Bauherr

Architekt

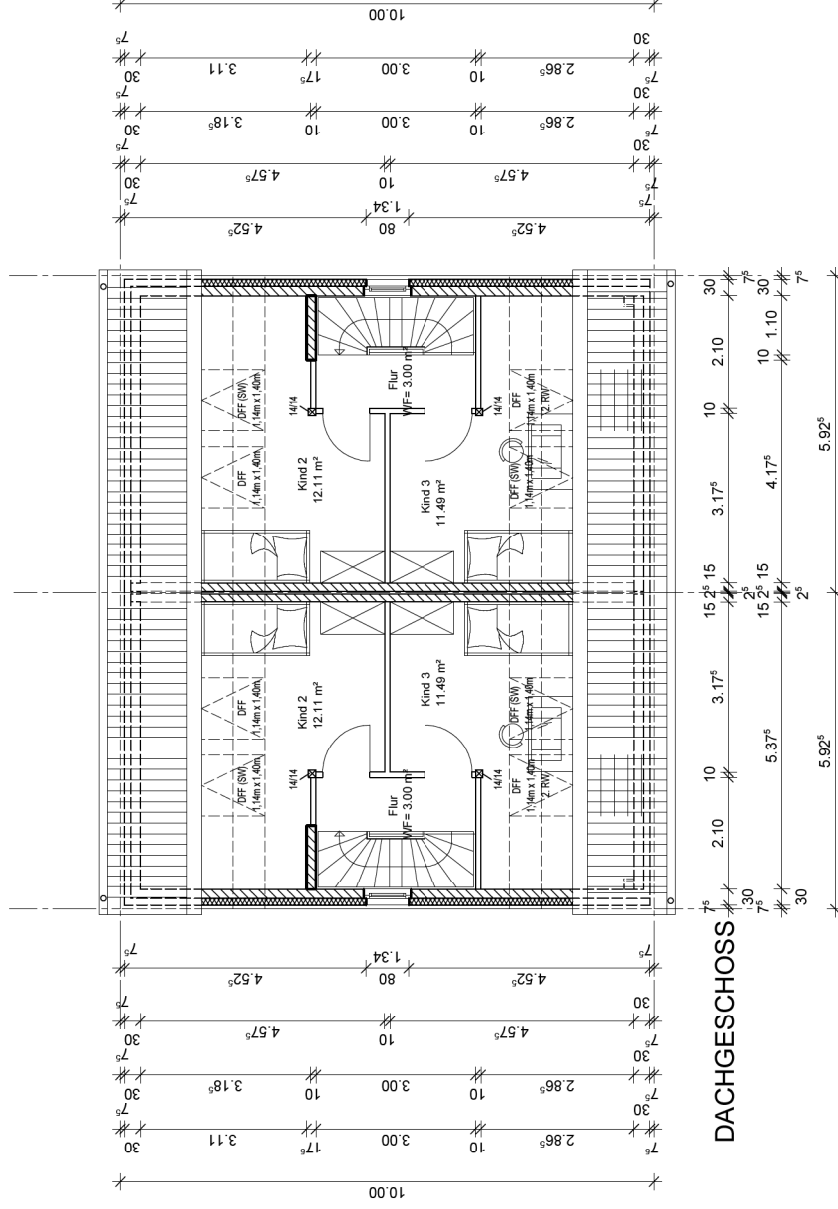

PROJEKT 2732

Neubau von 54 Einfamilienhäusern mit Garage

"Wohnpark am Bisgeshof"

hier: **TYP B**

Häuser 23-30

BAUHERR

GIB -Gesellschaft für innovatives Bauen mbH

Eskenpfad 20

47608 Geldern

gezeichnet	Datum
mt. dim	22.02.2008
geändert	

Entwurf mit Einarbeitung der Vorstatik

M 1:100

PLAN

Schnitt A-A

Bauherr

Architekt

