


# DUISBURG - TAUERNSTRASSE

## 2. BAUABSCHNITT

## LAGEPLAN

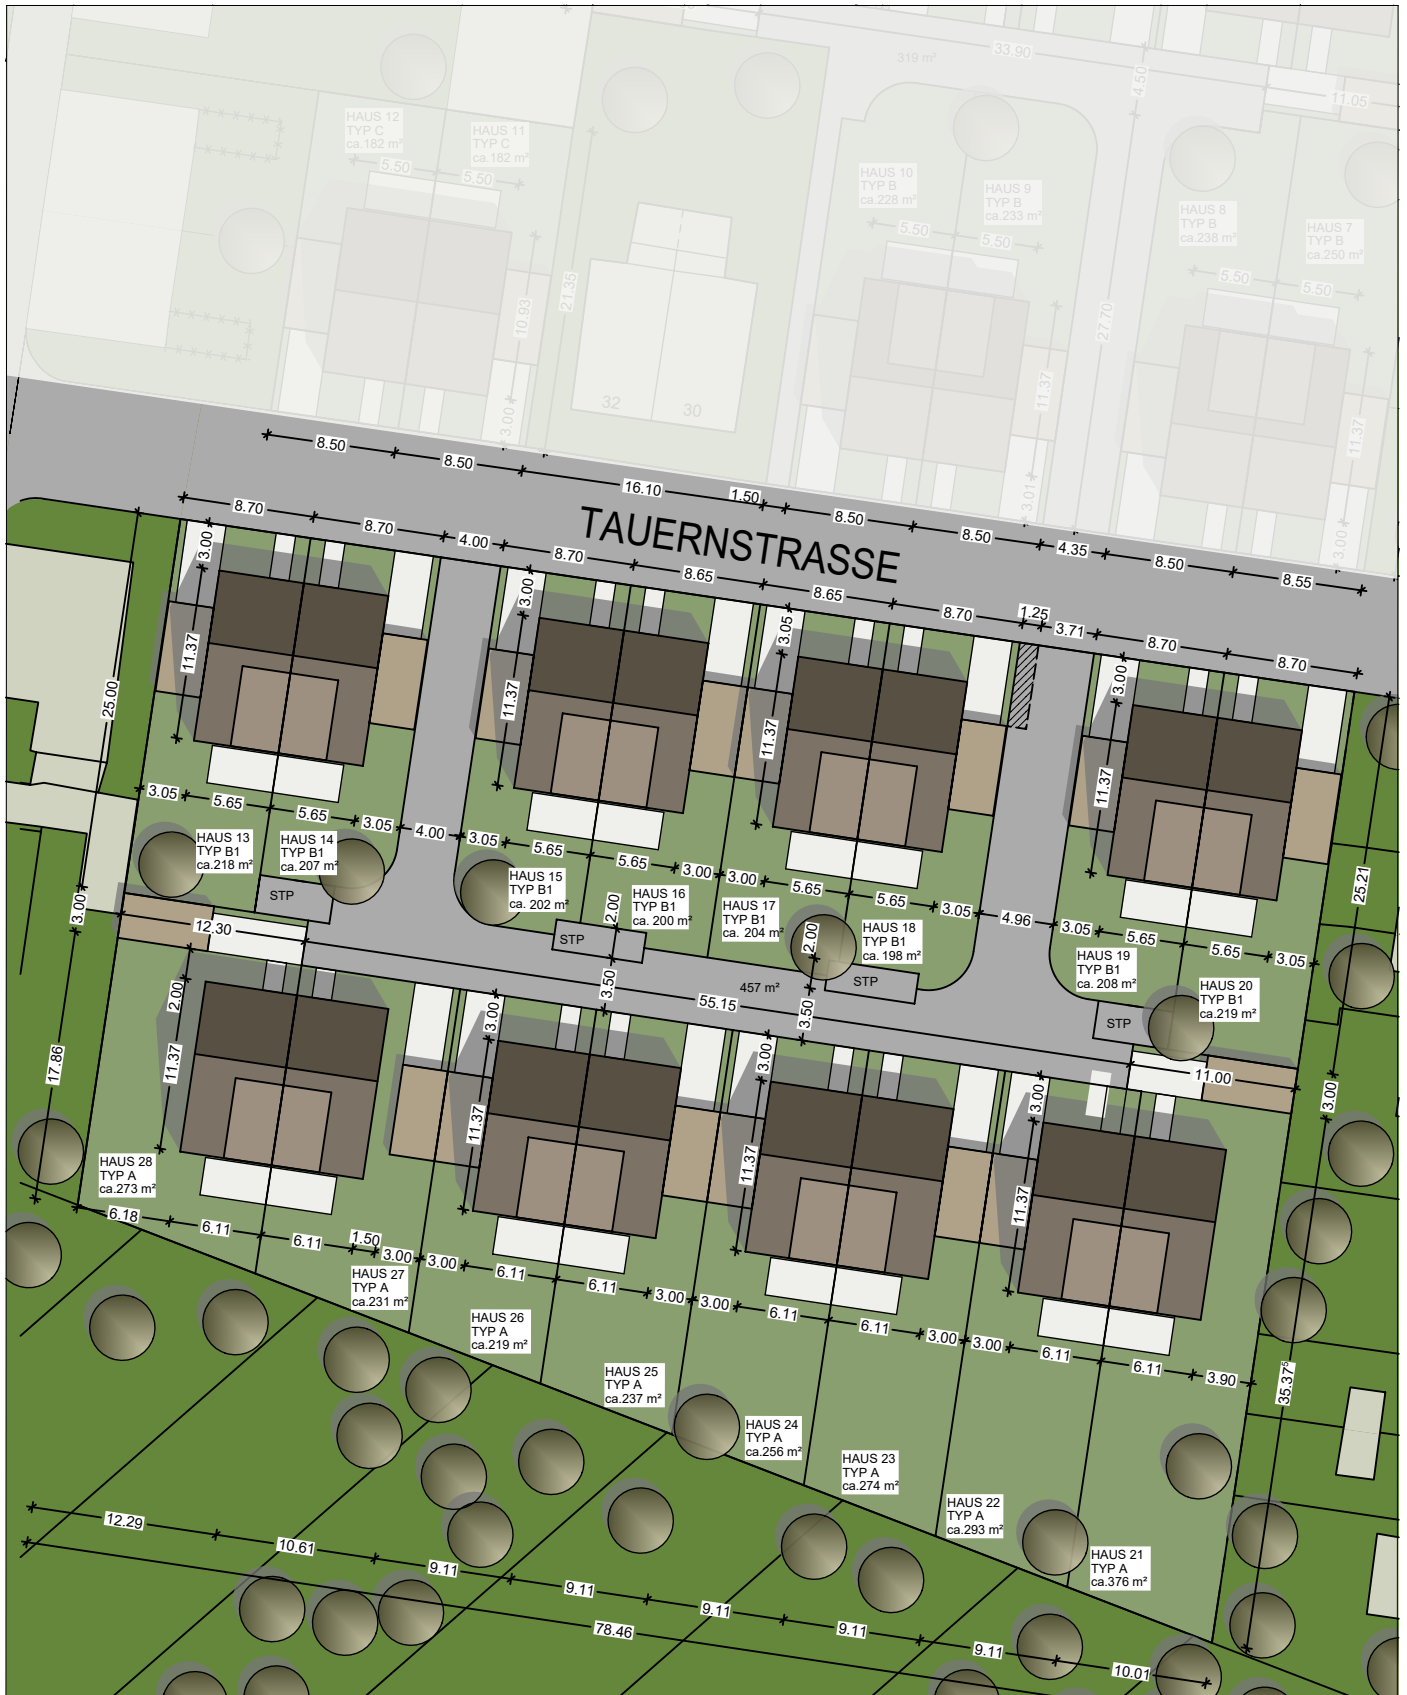

25 m

technische Änderungen vorbehalten

12.07.2018

1:500