


# DUISBURG - TAUERNSTRASSE

1. UND 2. BAUABSCHNITT

LAGEPLAN

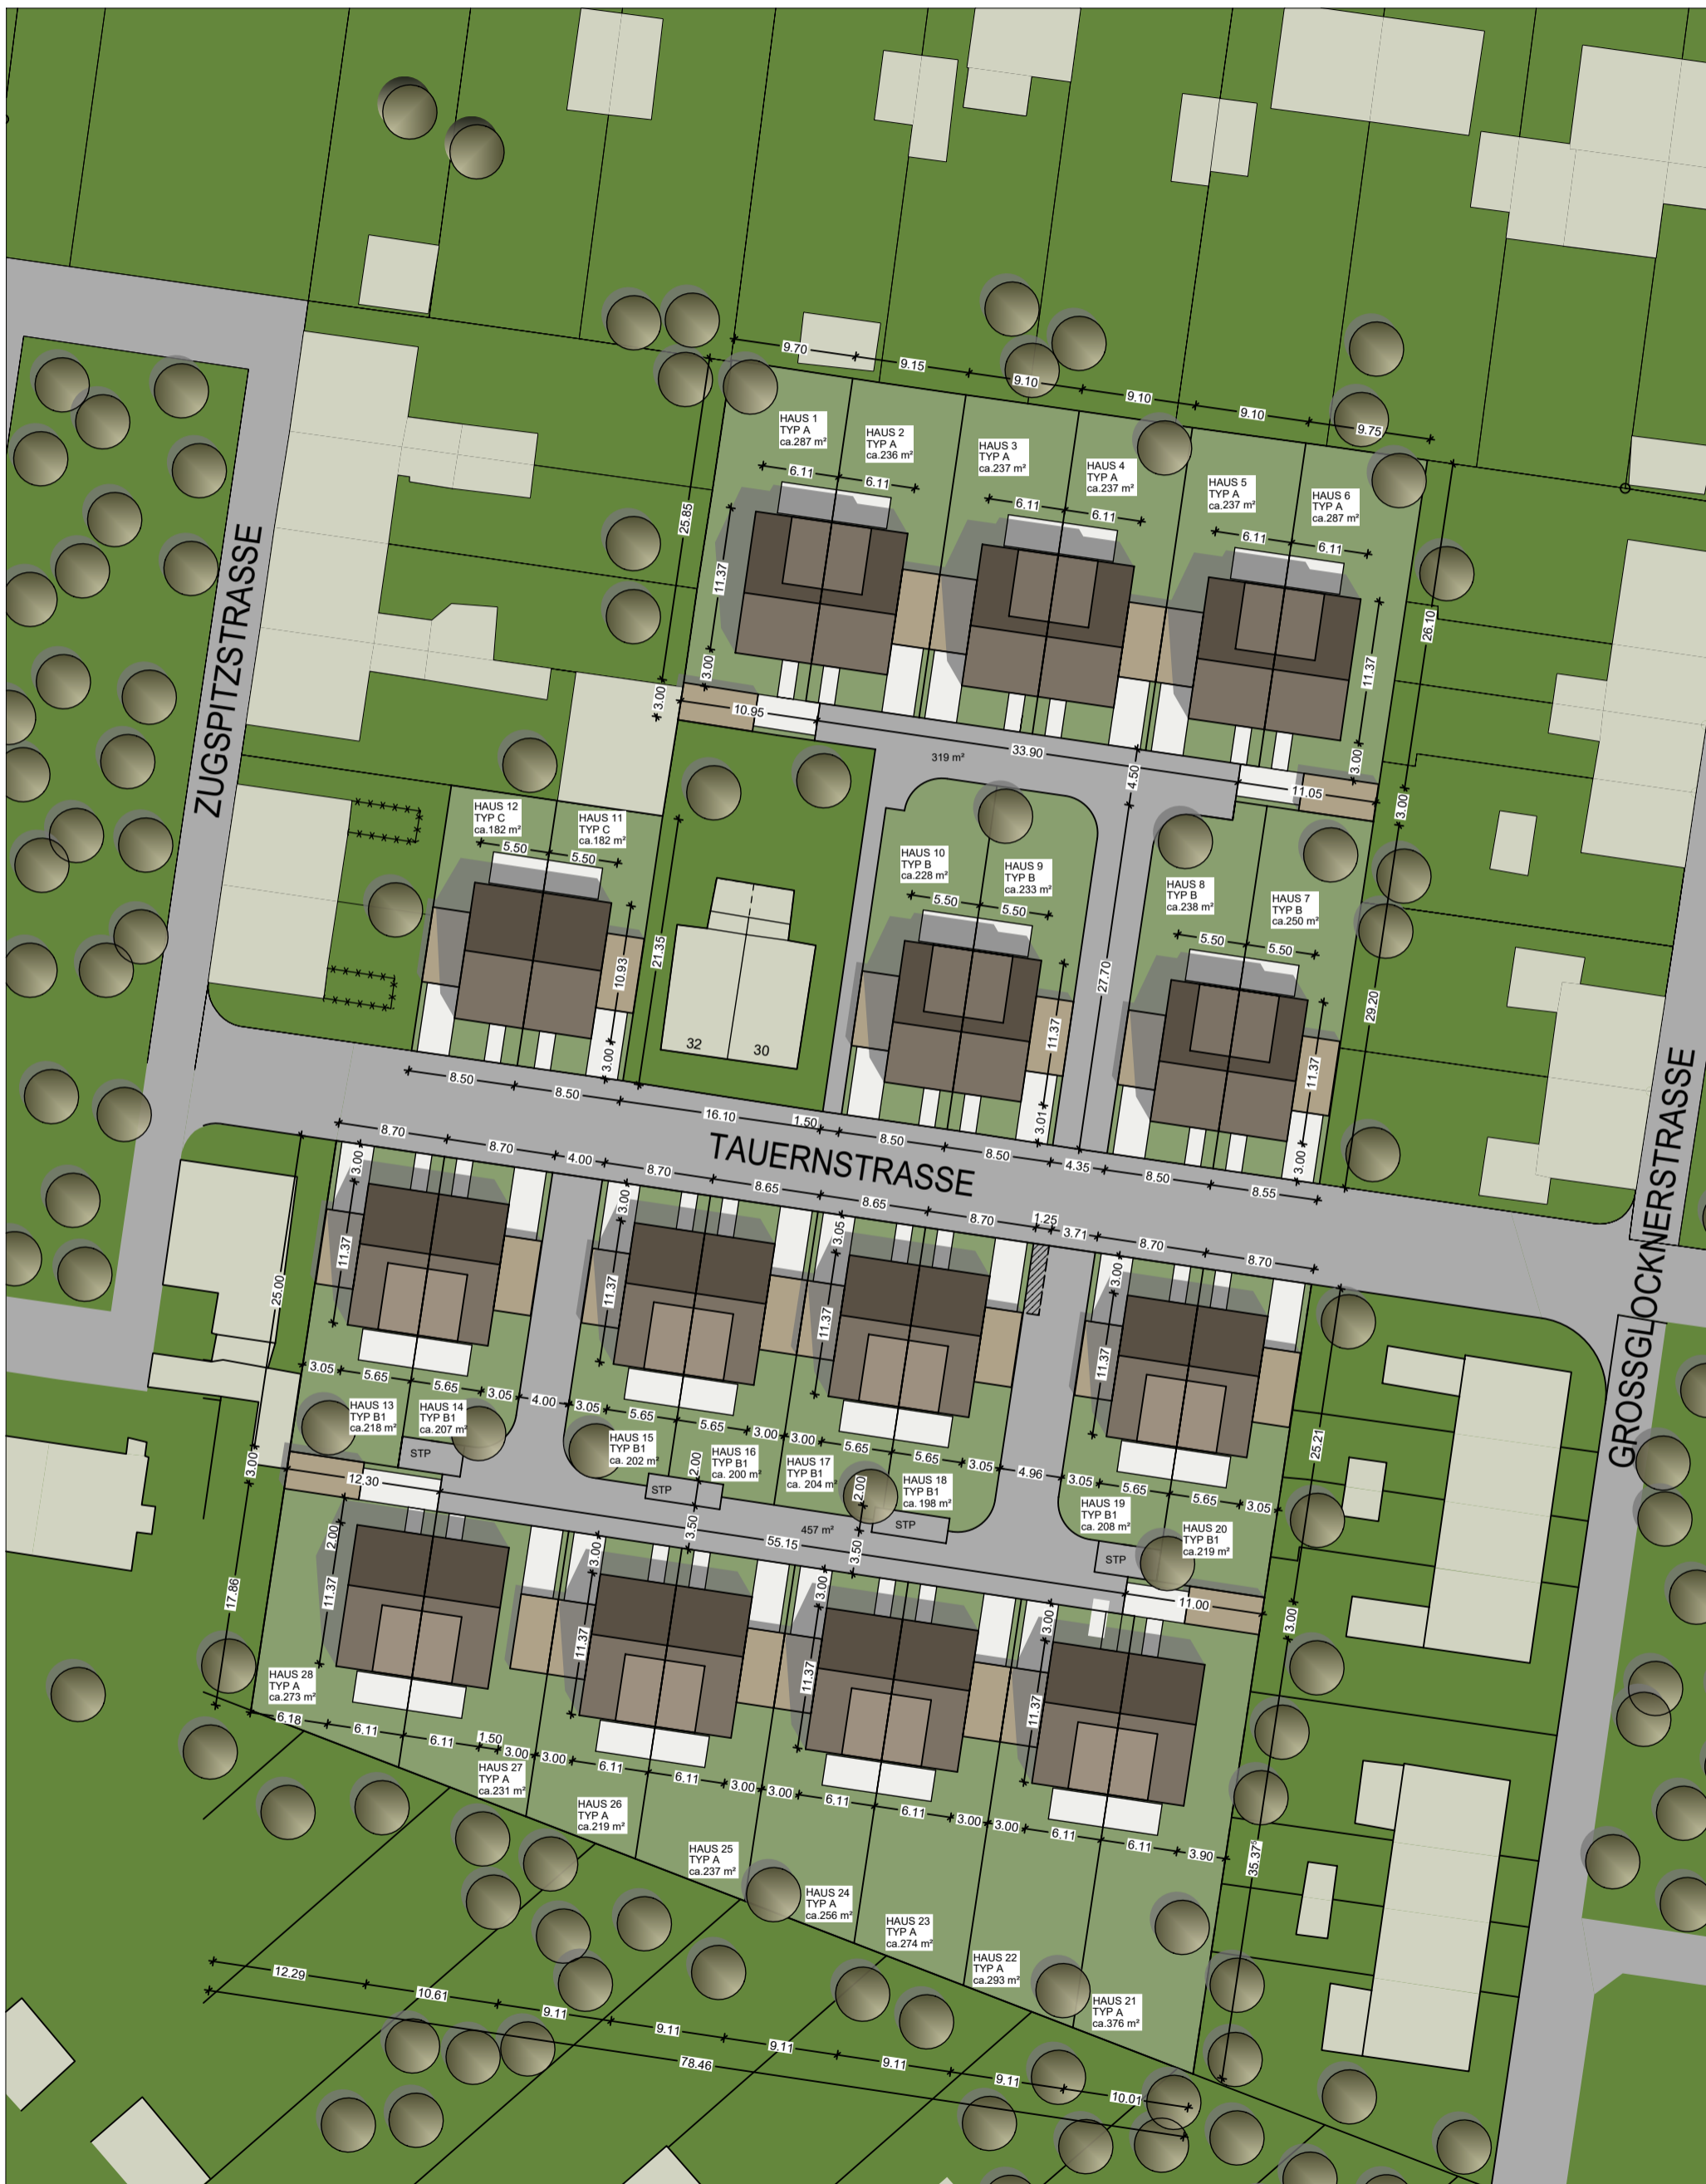

25 m

technische Änderungen vorbehalten

12.07.2018

1:500