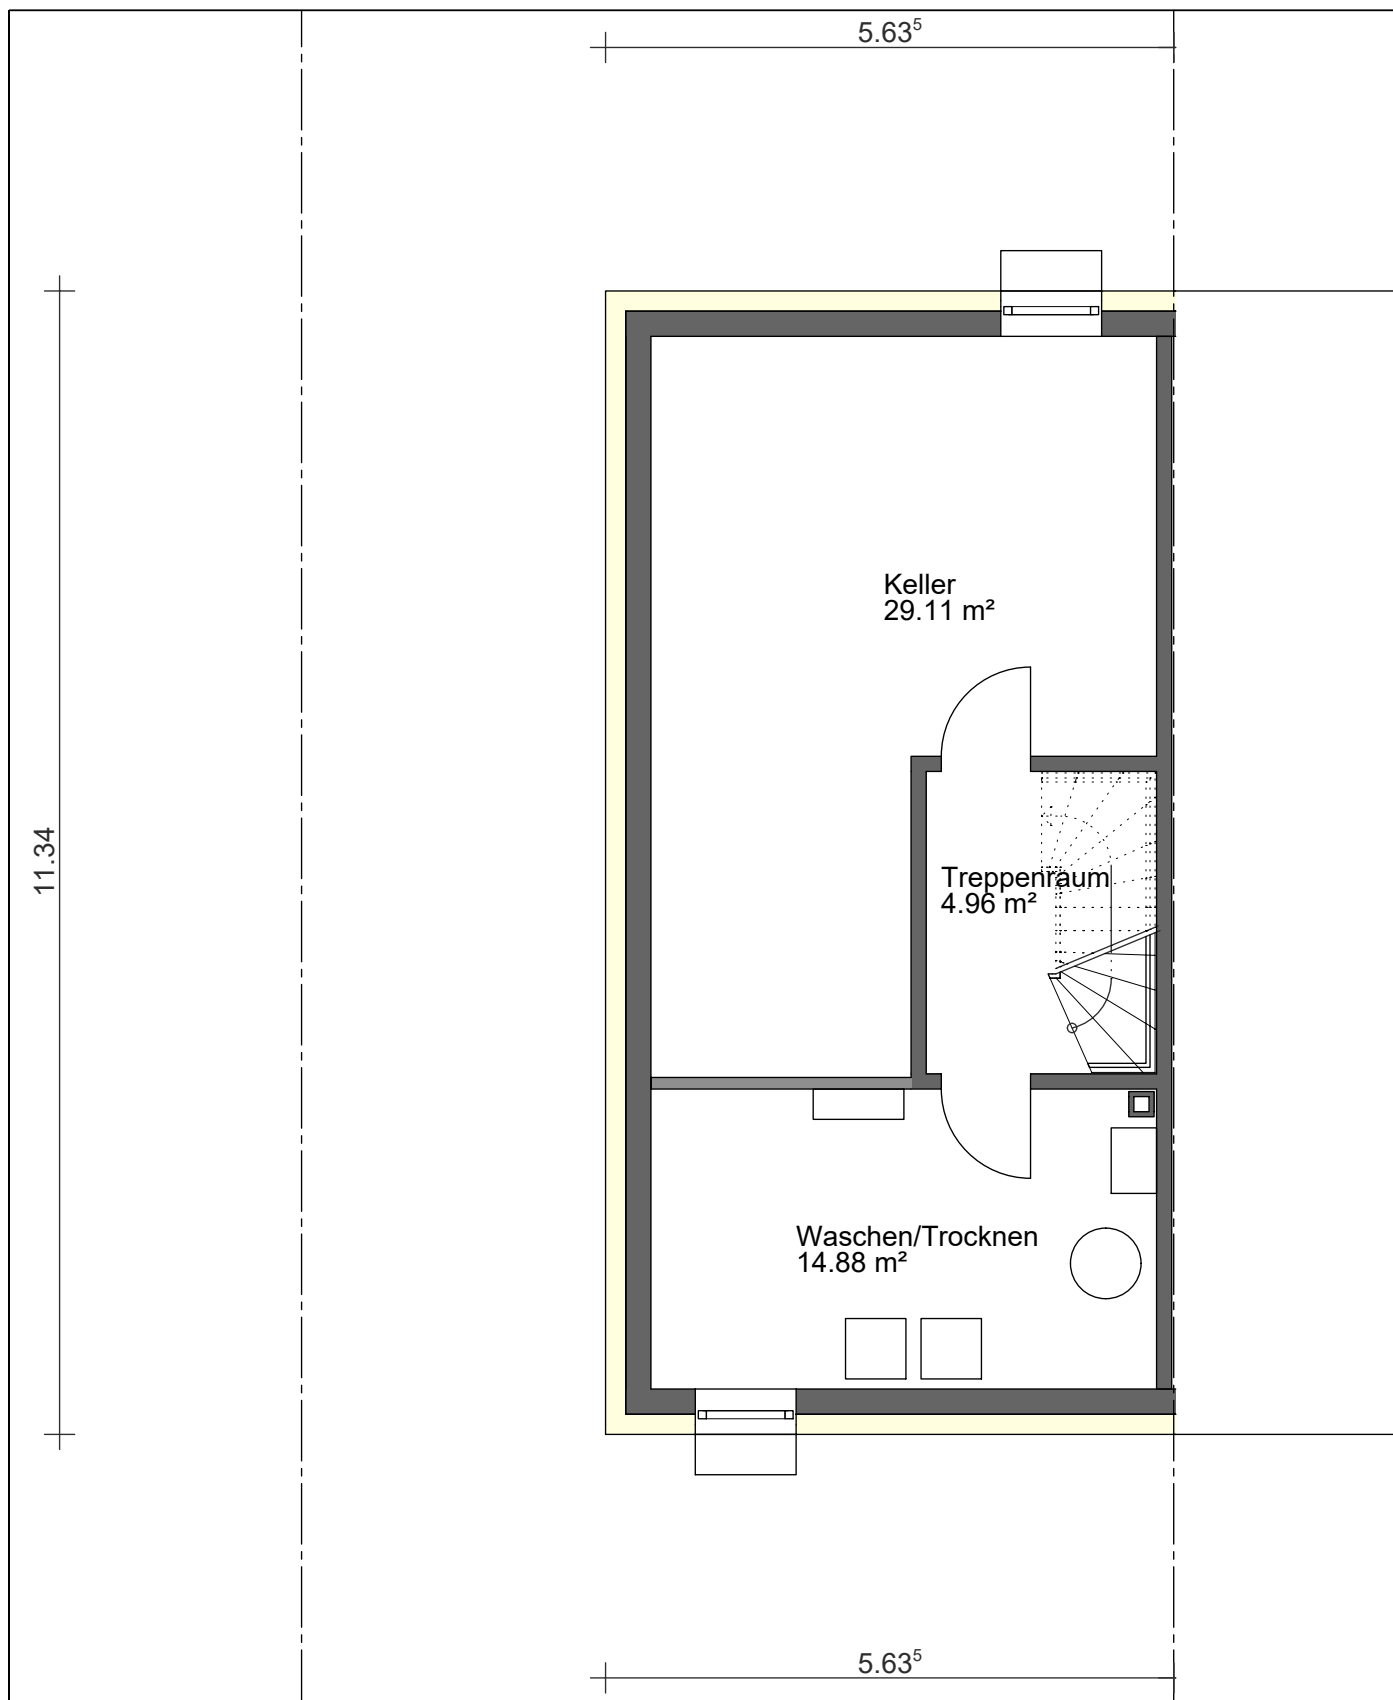


technische Änderungen vorbehalten

14.11.2018


Typ B 5,65

1:75

KREFELD - LEIDENER STRASSE

HAUSTYP B - LINKS

ERDGESCHOSS

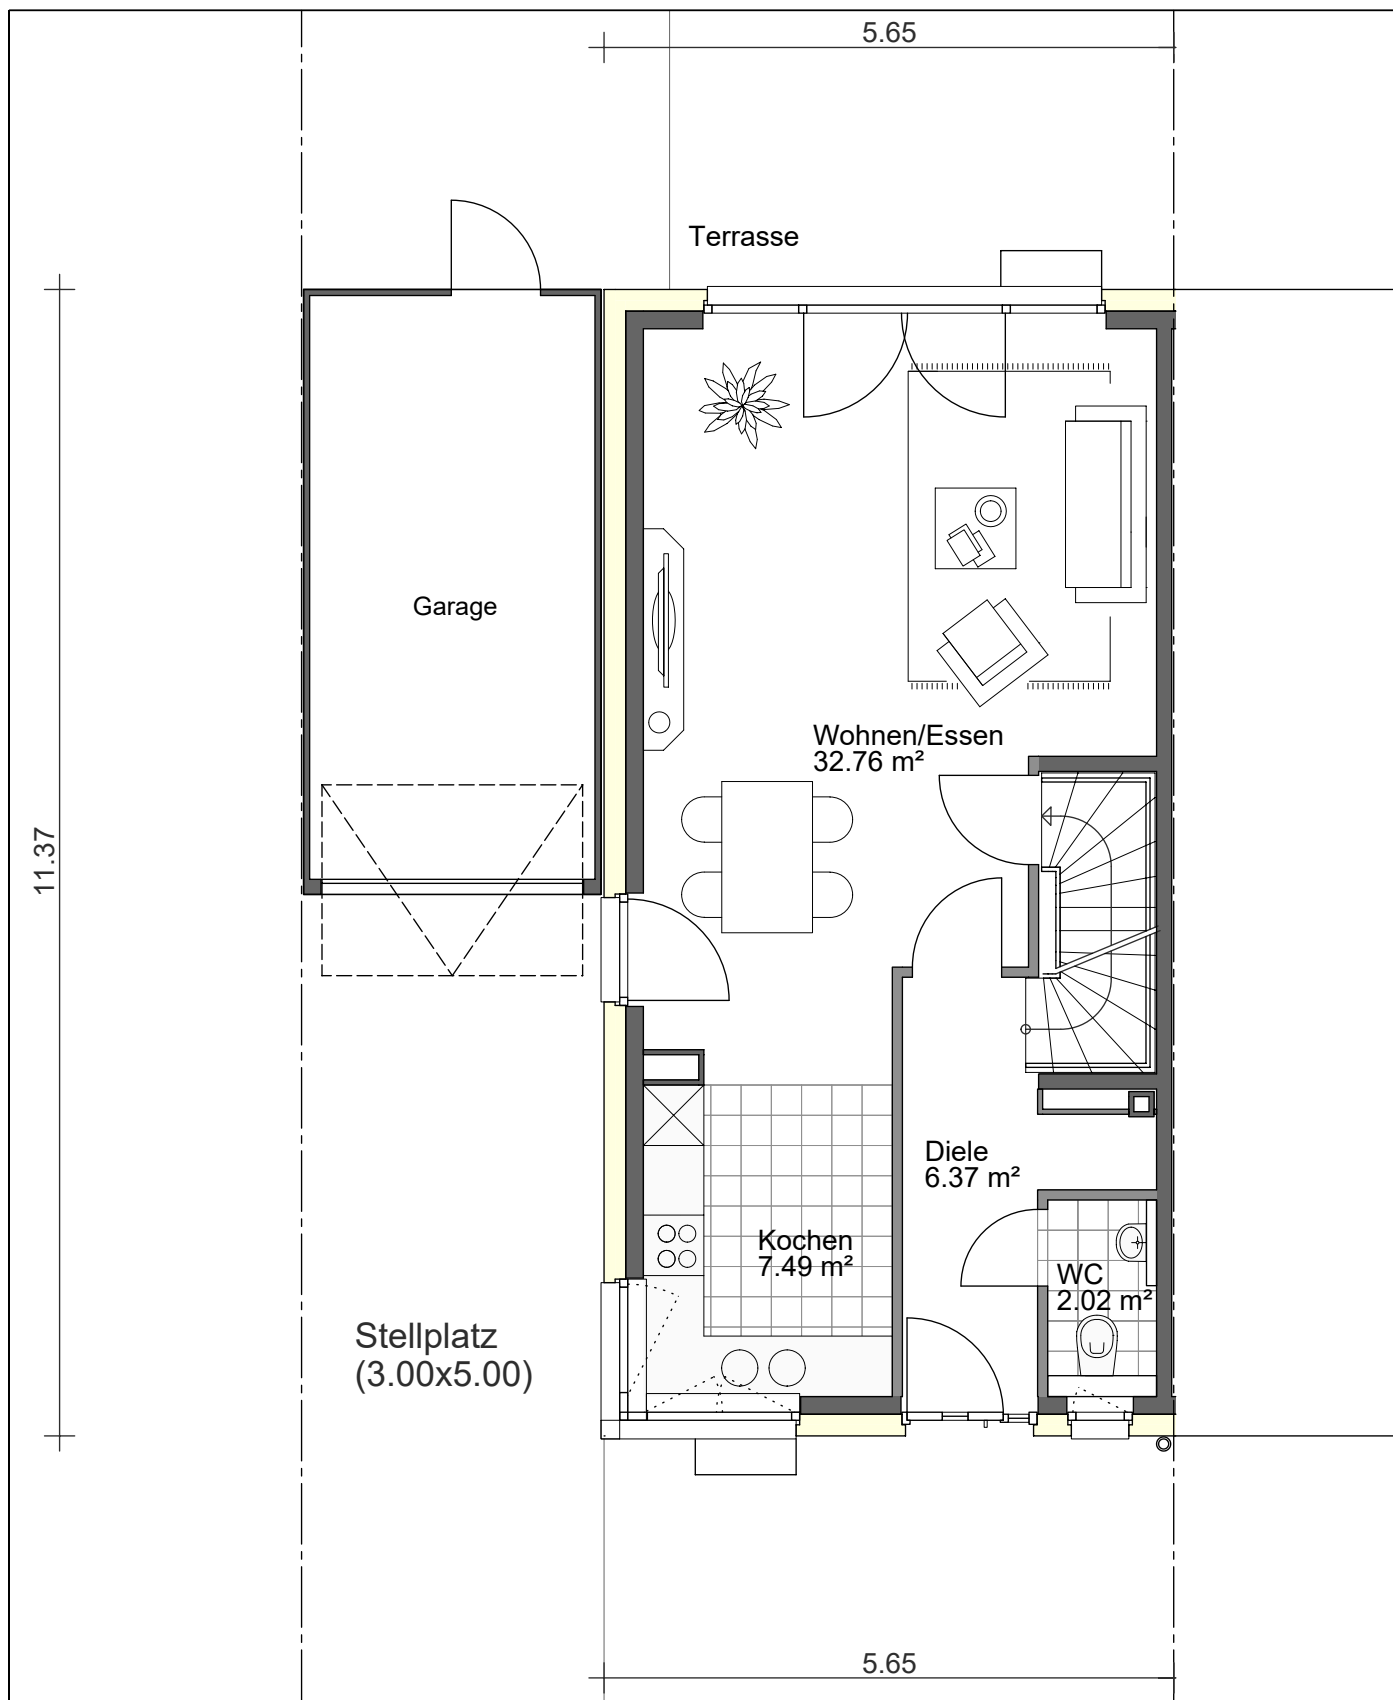

technische Änderungen vorbehalten

14.11.2018


Typ B 5,65

1:75

KREFELD - LEIDENER STRASSE

HAUSTYP B - LINKS

OBERGESCHOSS

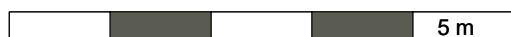

technische Änderungen vorbehalten

14.11.2018



Typ B 5,65

1:75

KREFELD - LEIDENER STRASSE

HAUSTYP B - LINKS

DACHGESCHOSS

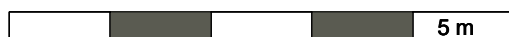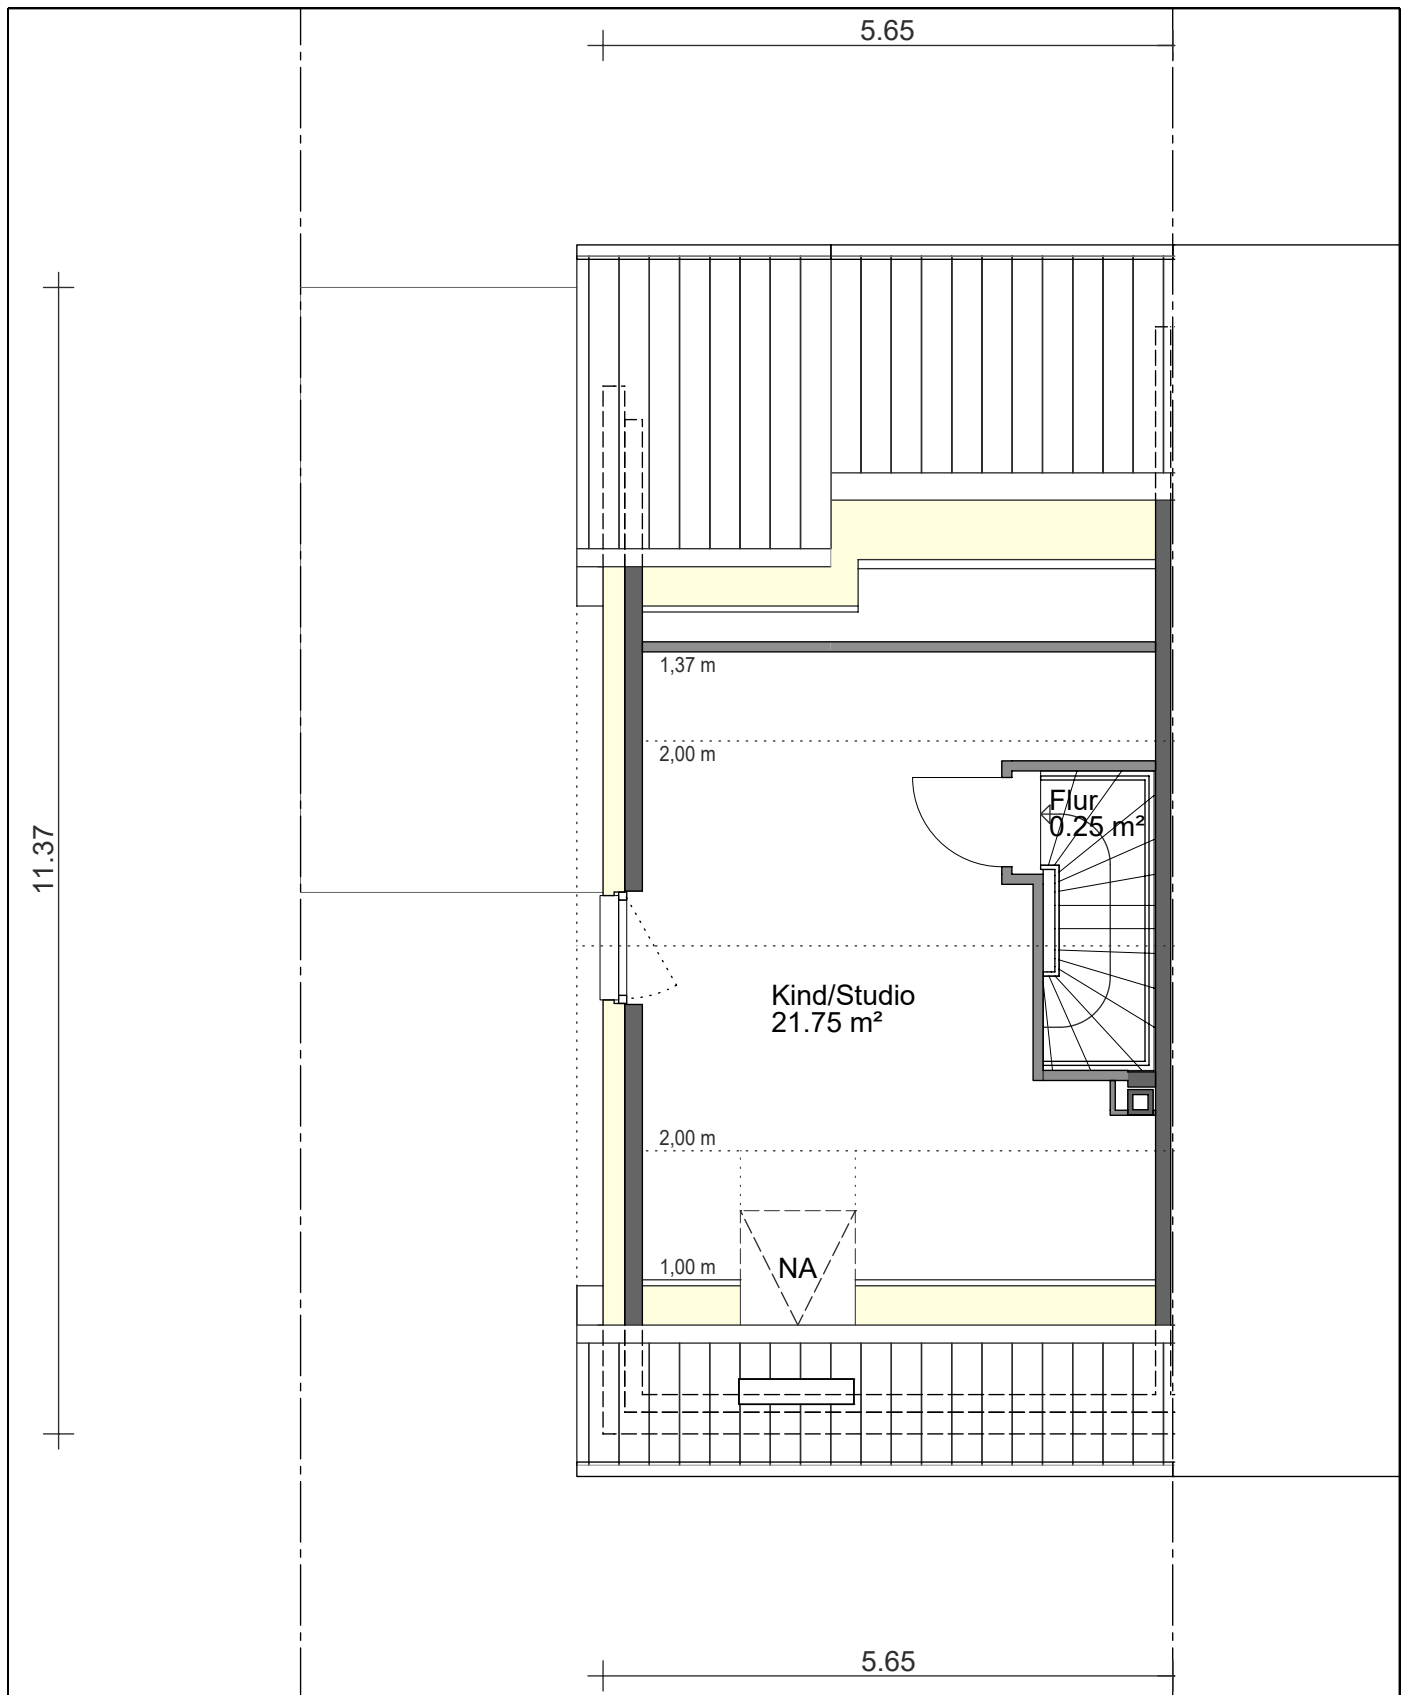

technische Änderungen vorbehalten

14.11.2018

Typ B 5,65

1:75

KREFELD - LEIDENER STRASSE

HAUSTYP B - LINKS

STRASSENANSICHT



technische Änderungen vorbehalten

14.11.2018

Typ B 5,65

1:100

KREFELD - LEIDENER STRASSE

HAUSTYP B - LINKS

SEITENANSICHT



technische Änderungen vorbehalten

14.11.2018

Typ B 5,65

1:100

KREFELD - LEIDENER STRASSE

HAUSTYP B - LINKS

GARTENANSICHT



technische Änderungen vorbehalten

14.11.2018


Typ B 5,65

1:100

KREFELD - LEIDENER STRASSE

HAUSTYP B - LINKS

SCHNITT

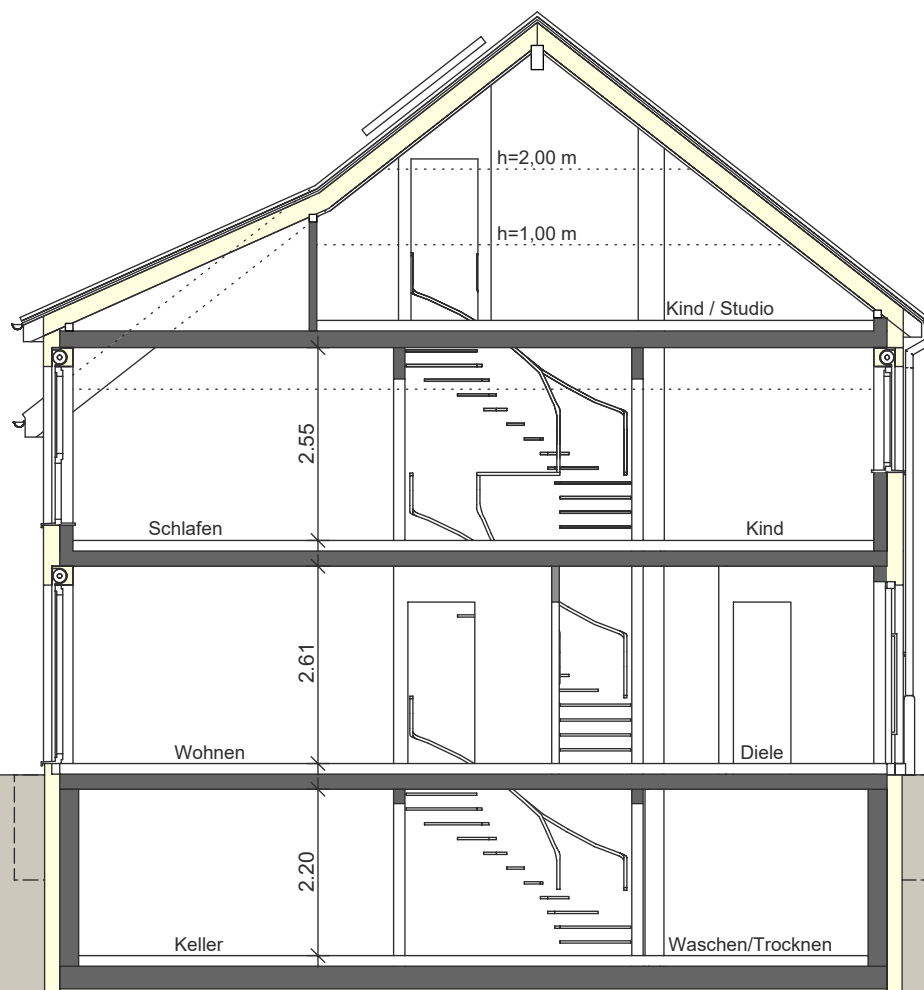

technische Änderungen vorbehalten

14.11.2018

Typ B 5,65

1:100

KREFELD - LEIDENER STRASSE

HAUSTYP B - LINKS

WOHNFLÄCHENBERECHNUNG

Bezeichnung	Funktion	Fläche nach WoFIV [m²]
Kellergeschoss		
Zubehörfläche		
	Keller	29,105
	Waschen/Trocknen	14,880
Summe Zubehörfläche		43,985
Wohnfläche		
	Treppenraum	4,957
Summe Wohnfläche		4,957
Erdgeschoss		
Wohnfläche		
	Wohnen/Essen	32,758
	Kochen	7,491
	Diele	6,368
	WC	2,016
	Terrasse	3,750
Summe Wohnfläche		52,383
1. Obergeschoss		
Wohnfläche		
	Schlafen	20,735
	Kind	15,129
	Flur	3,440
	Bad	7,574
Summe Wohnfläche		46,878
Dachgeschoss		
Wohnfläche		
	Kind/Studio	21,754
	Flur	0,253
Summe Wohnfläche		22,007
Gesamtsumme		126,225

technische Änderungen vorbehalten

14.11.2018

Typ B 5,65

KREFELD - LEIDENER STRASSE

HAUSTYP B - LINKS

BRUTTORAUMINHALT

Bereich	Bezeichnung	Funktion	Nr	Abmessungen	Rauminhalt [m³]
a = überdeckt und allseitig in voller Höhe umschlossen					
		Kellergeschoss	1	11.340*3.030*5.635	193,620
				Summe	193,620
		Erdgeschoss	1	11.370*2.950*5.650	189,509
				Summe	189,509
		Obergeschoss	1	11.370*1.885*5.650	121,093
			2	0.5* (11.370+10.059)*1.02 5*5.650	62,050
				Summe	183,143
		Obergeschoss	1	0.5* (1.025*1.311)*3.392	2,279
				Summe	2,279
		Dachgeschoss	1	0.5* (4.080*5.219)*5.650	60,154
			2	0.5* (4.080+0.296)*4.840*5 .650	59,833
				Summe	119,987
		Dachgeschoss	1	0.5* (0.696*2.810)*3.392	3,317
			2	0.5* (1.125*0.696)*3.392	1,328
			3	0.5* (1.311*0.177)*3.392	0,394
				Summe	5,039
		Summe a			

Summe

Gesamtsumme

	Bereich			
	a	b	c	gesamt
Rauminhalt [m³]	693,577	0,000	0,000	

technische Änderungen vorbehalten

14.11.2018

Typ B 5,65

