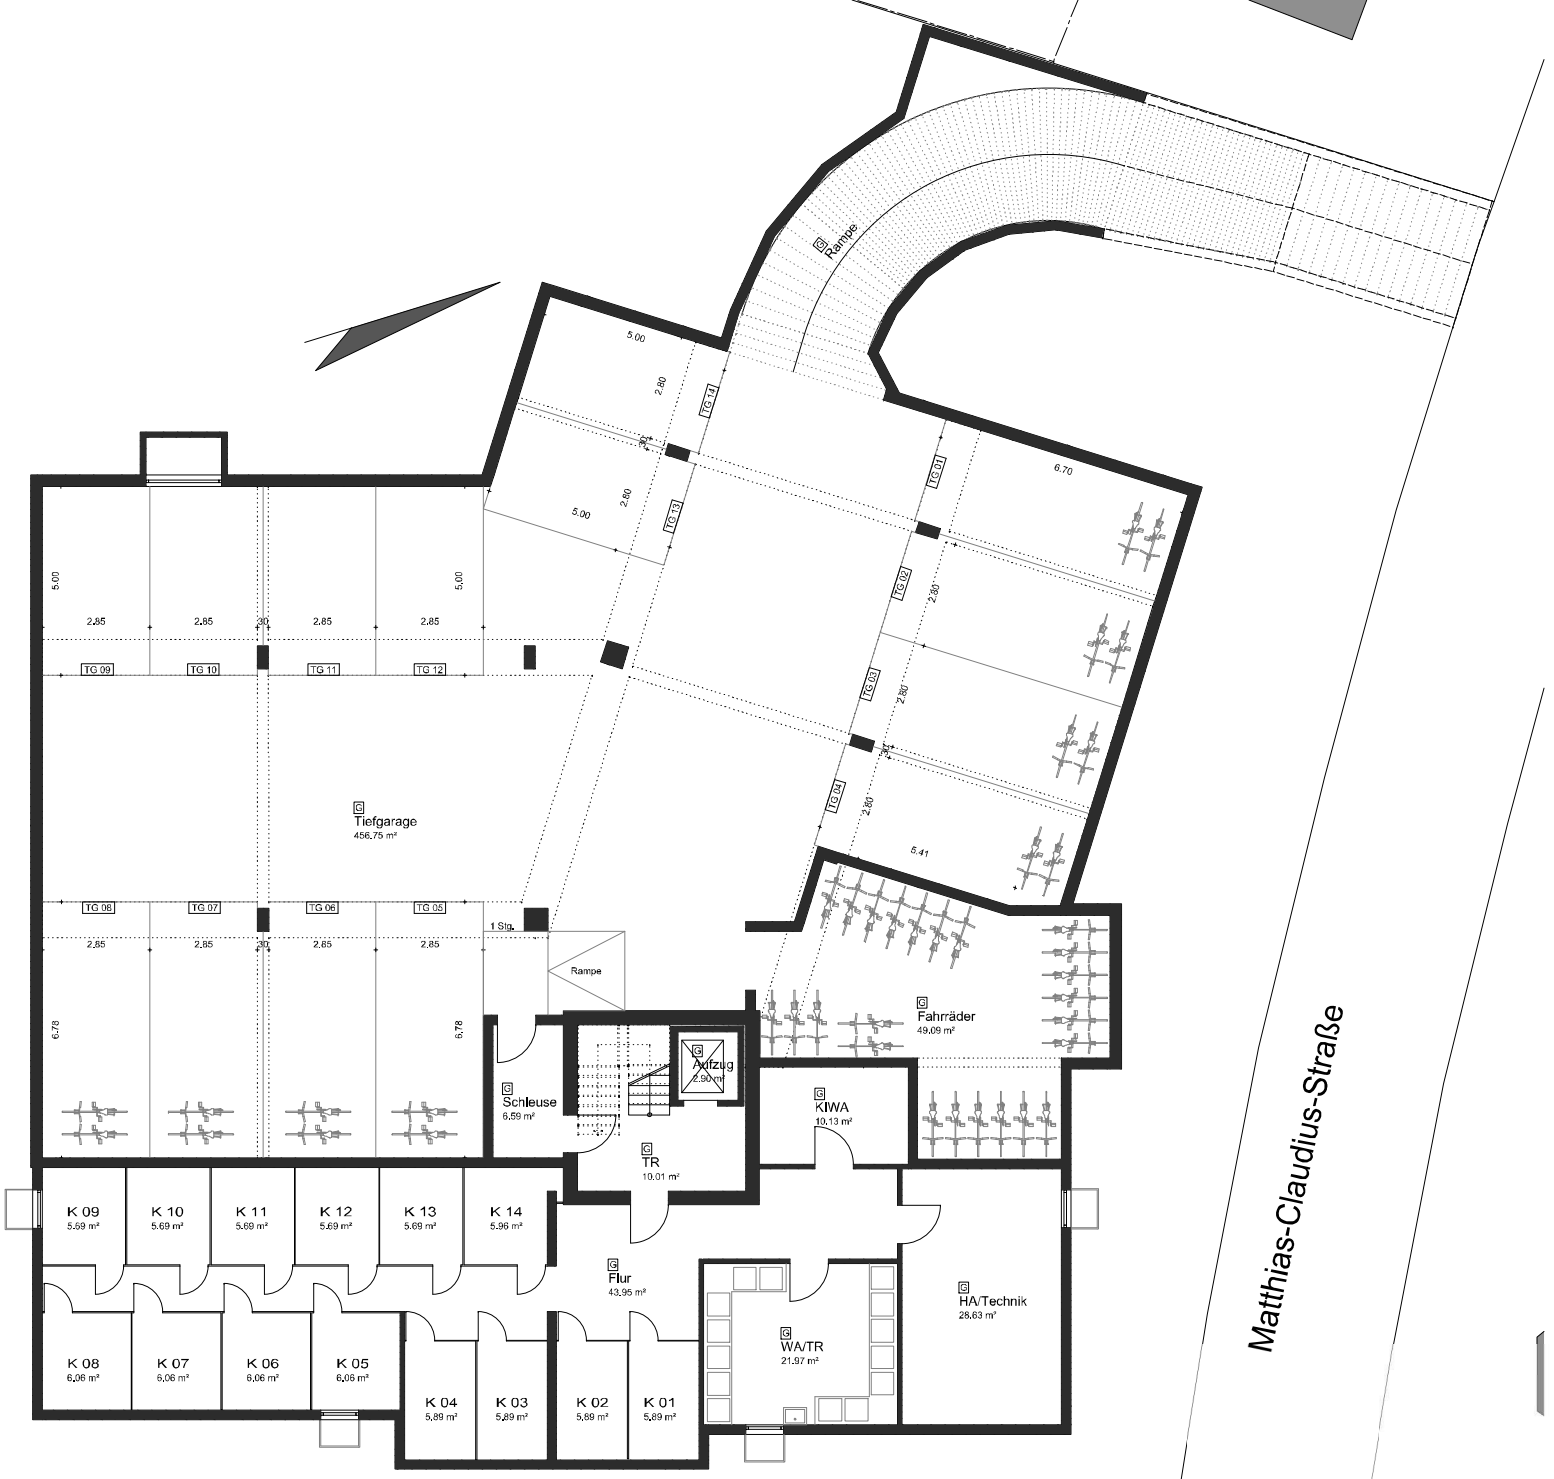

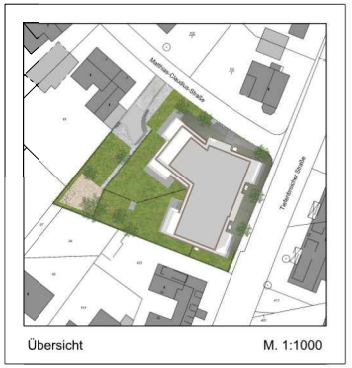

Übersicht M. 1:1000

AUFTRAGSTELLERIN: NOVAFORM	Novaform Deutschland GmbH Werftstr. 16 40549 Düsseldorf	ARCHITEKT	Andreas Hanke, Dipl.-Ing. Architekt AKNW Am Baumhof 31 47839 Krefeld	PHASE: Entwurf	AUSSCHNITT
				ORFE.: 42,04	M: -
PROJEKT:	Neubau eines Mehrfamilienhauses Matthias-Claudius-Str., Ratingen-Lintorf	DARSTELLUNG:	Kellergeschoss - Tiefgarage	DATUM: 03.12.2020	BLATT-NR.: 3