

PROJEKT 2732

Neubau von 54 Einfamilienhäusern mit Garage
"Wohnpark am Bisgeshof"

hier: **TYP A**

Häuser 1-12

BAUHERR

GIB - Gesellschaft für innovatives Bauen mbH
Eskenspfad 20

47608 Geldern

| | |
|------------|------------|
| gezeichnet | Datum |
| nt, dm | 22.02.2008 |
| geändert | |
| | |

Entwurf mit Einarbeitung der Vorstatik
M 1:200

PLAN

Ansichten


Bauherr

Architekt



STRASSENANSICHT

GARTENANSICHT

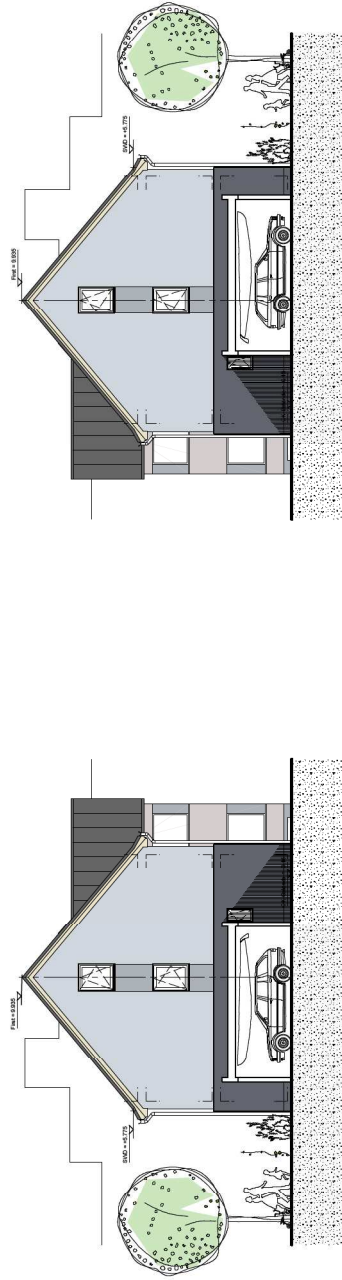

GIEBELANSICHT RECHTS

GIEBELANSICHT LINKS

PROJEKT 2732

Neubau von 54 Einfamilienhäusern mit Garage
"Wohnpark am Bisgeshof"

hier: **TYP A**

Häuser 1-12

BAUHERR

GIB -Gesellschaft für innovatives Bauen mbH

Eskenpfad 20

47608 Geldern

| | |
|------------|------------|
| gezeichnet | Datum |
| mt. dim | 22.02.2008 |
| geändert | |

Entwurf mit Einarbeitung der Vorstatik


M 1:100

PLAN

Grundriß Kellergeschoß

Bauherr

Architekt

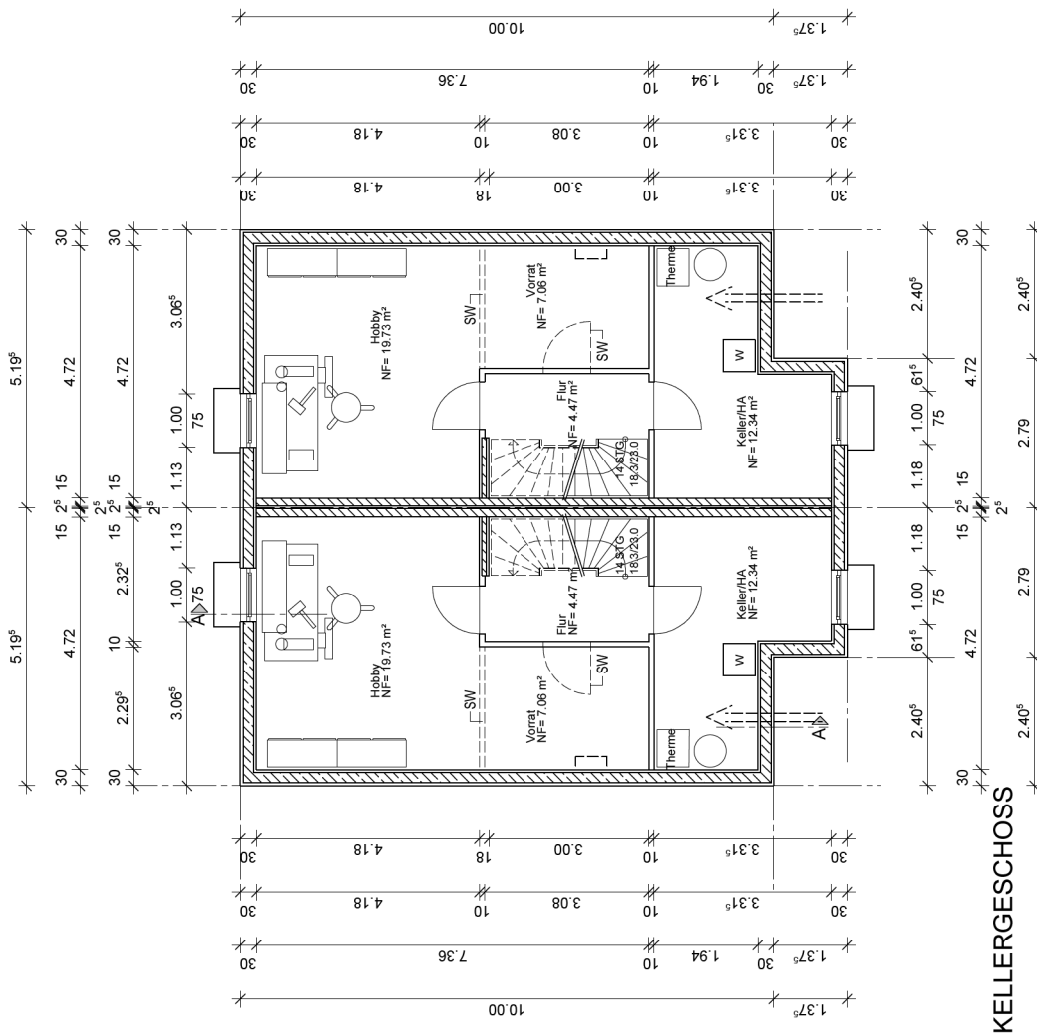

KELLERGECHOSS

PROJEKT 2732

Neubau von 54 Einfamilienhäusern mit Garage

"Wohnpark am Bisgeshof"

hier: **TYP A**

Häuser 1-12

BAUHERR

GIB -Gesellschaft für innovatives Bauen mbH

Eskenpfad 20

47608 Geldern

| | |
|------------|------------|
| gezeichnet | Datum |
| mt. dim | 22.02.2008 |
| geändert | |

Entwurf mit Einarbeitung der Vorstatik


M 1:100

PLAN

Grundriß Erdgeschoß

Bauherr

Architekt

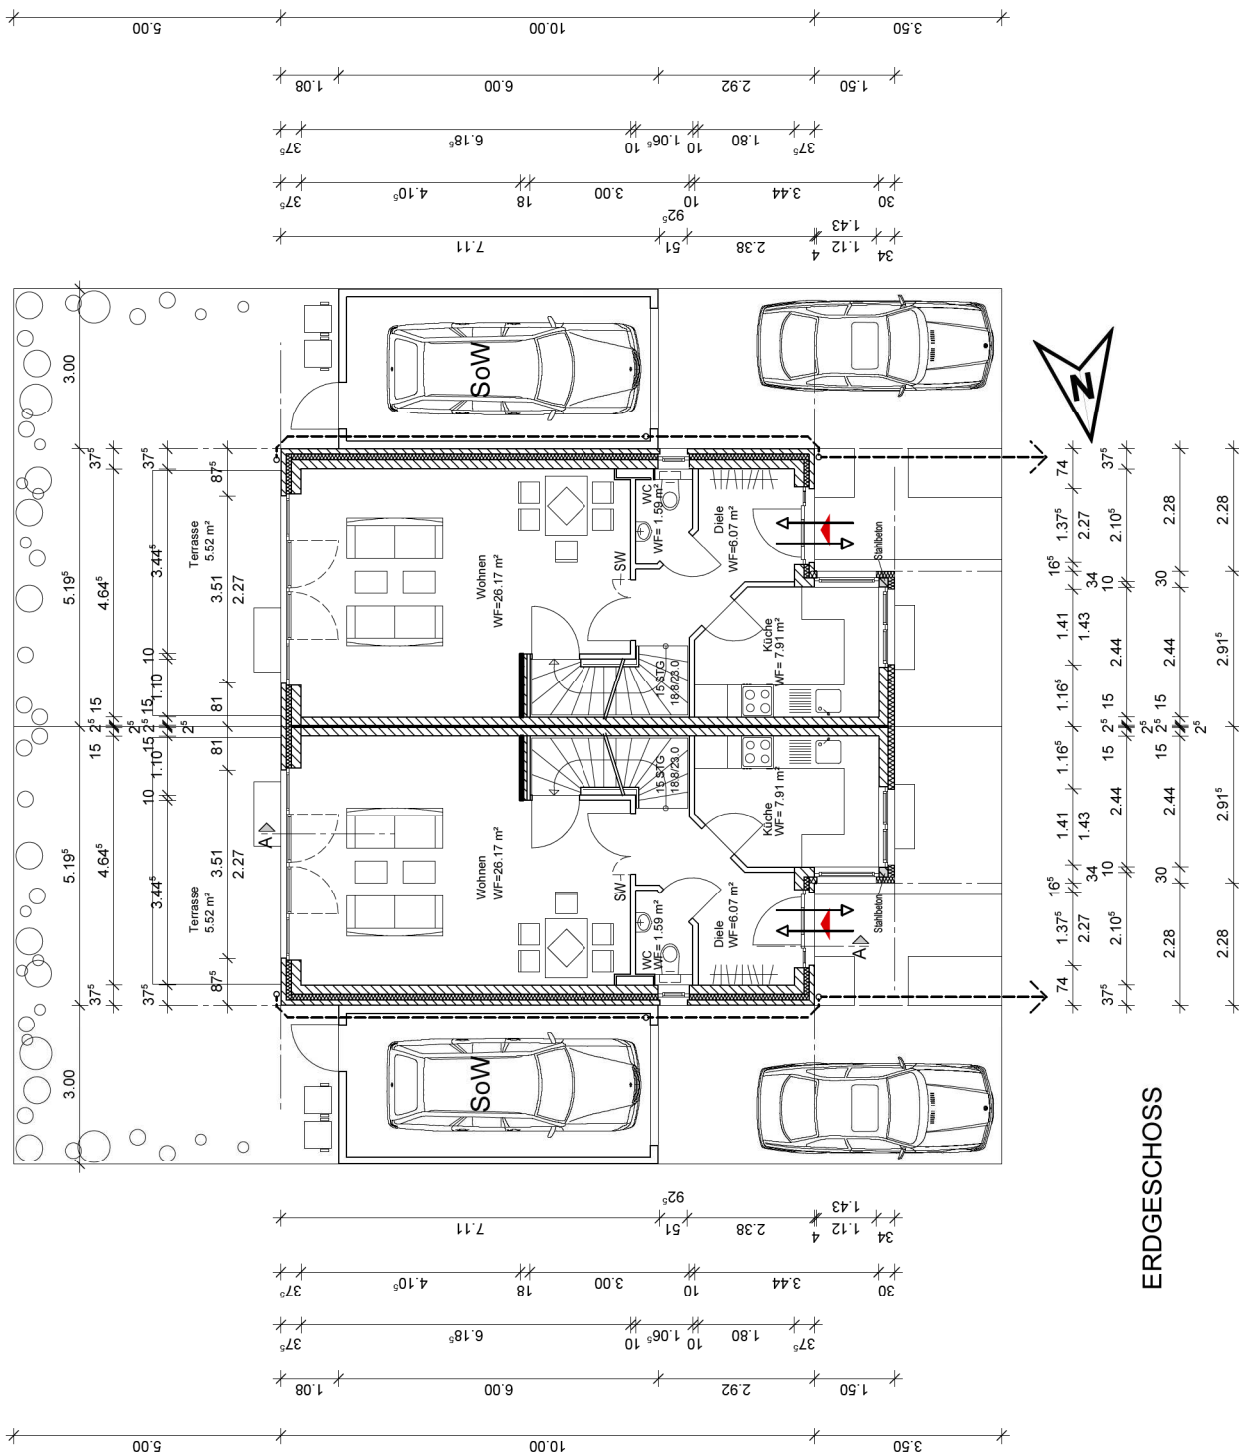

PROJEKT 2732
Neubau von 54 Einfamilienhäusern mit Garage
"Wohnpark am Bisgeshof"

hier: **TYP A**

Häuser 1-12

BAUHERR

GIB -Gesellschaft für innovatives Bauen mbH
Eskenspfad 20
47608 Geldern

| | |
|------------|------------|
| gezeichnet | Datum |
| mt. dim | 22.02.2008 |
| geändert | |
| | |


Entwurf mit Einarbeitung der Vorstatik
M 1:100

PLAN

Grundriß Obergeschoss

Bauherr

Architekt

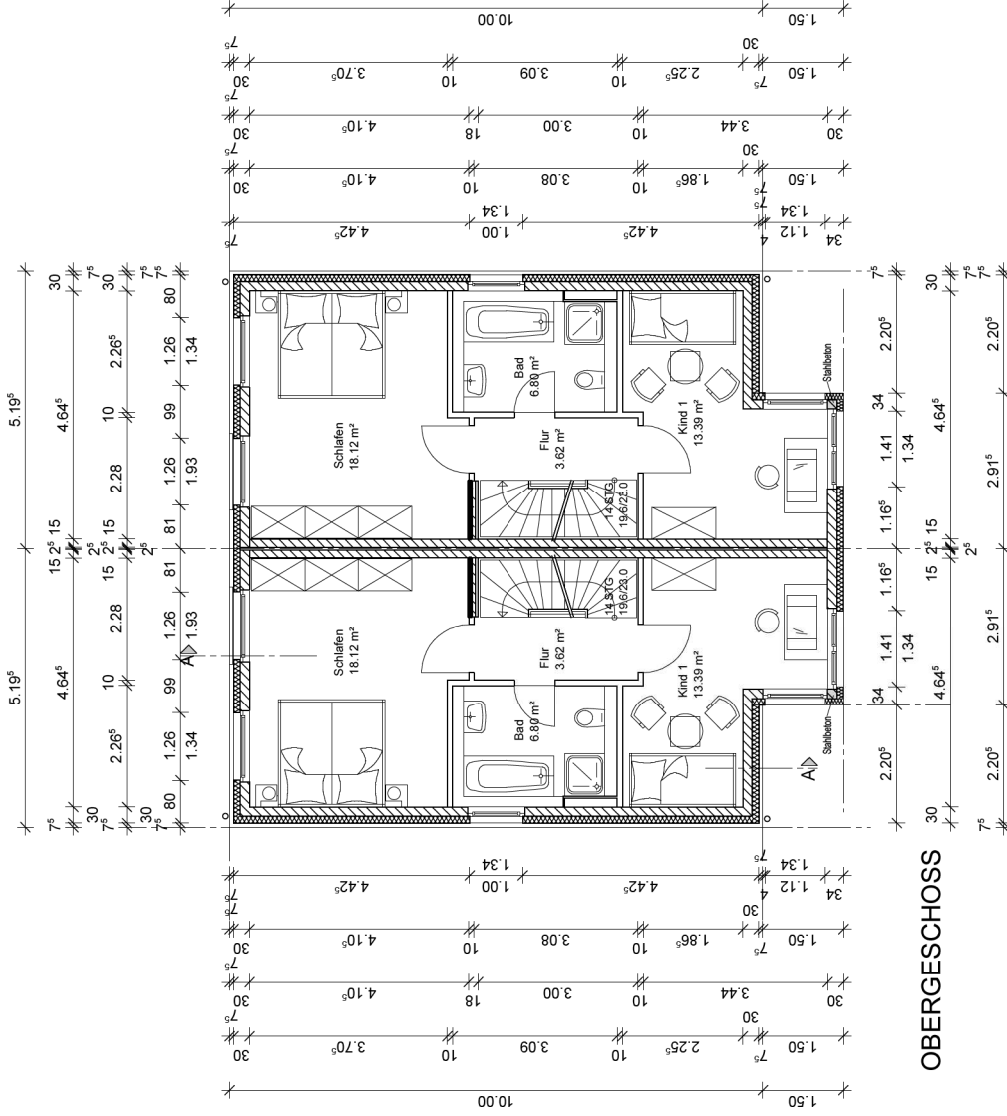

PROJEKT 2732

Neubau von 54 Einfamilienhäusern mit Garage

"Wohnpark am Bisgeshof"

hier: **TYP A**

Häuser 1-12

BAUHERR

GIB -Gesellschaft für innovatives Bauen mbH

Eskenspfad 20

47608 Geldern

gezeichnet

Datum

mt. dim 22.02.2008

geändert

Entwurf mit Einarbeitung der Vorstatik

DACHGESCHOSS


M 1:100

PLAN

Grundriß Dachgeschoss

Bauherr

Architekt

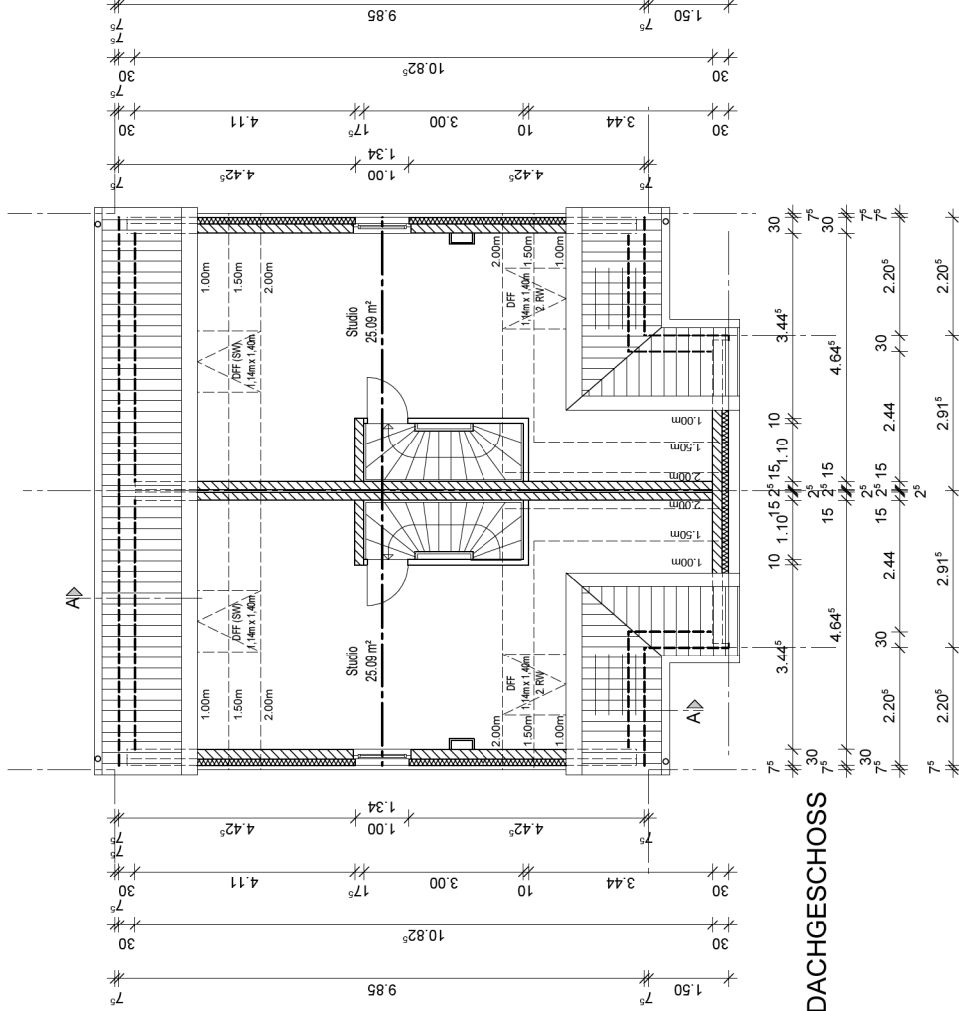

PROJEKT 2732

Neubau von 54 Einfamilienhäusern mit Garage

"Wohnpark am Bisgeshof"

hier: **TYP A**

Häuser 1-12

BAUHERR

GIB -Gesellschaft für innovatives Bauen mbH

Eskenpfad 20

47608 Geldern

| | |
|------------|------------|
| gezeichnet | Datum |
| mt. dm | 22.02.2008 |
| geändert | |

Entwurf mit Einarbeitung der Vorstatik


M 1:100

PLAN

Schnitt A-A

Bauherr

Architekt

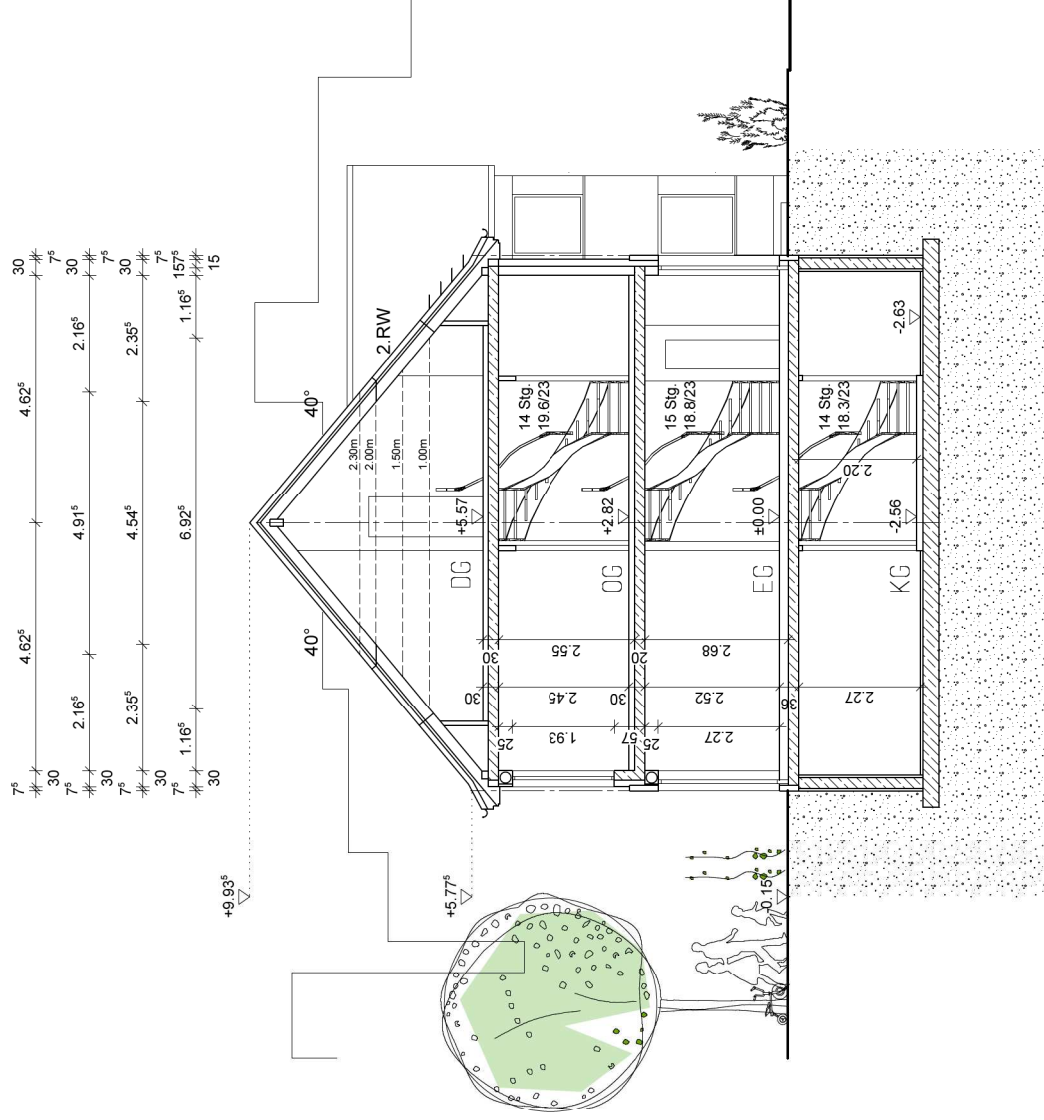

Schnitt A-A